



Tipo: PRESTAÇÃO DE SERVIÇO	Participação Técnica: INDIVIDUAL/PRINCIPAL
Convênio: NÃO É CONVÊNIO	Motivo: NORMAL

Contratado		
Carteira: RS219245	Profissional: LUCAS SOUZA RAGUZZONI	E-mail: lucas_raguzzoni@hotmail.com
RNP: 2215657278	Título: Engenheiro Civil	
Empresa: NENHUMA EMPRESA		Nr.Reg.:

Contratante		
Nome: MUNICÍPIO DE SÃO JOÃO DO POLESINE	Telefone: 0	E-mail:
Endereço: RUA GUILHERME ALBERTI 1631	Bairro.: CENTRO	CPF/CNPJ: 94444247000140
Cidade: SÃO JOÃO DO POLÊSINE		CEP: 97230000 UF: RS


Identificação da Obra/Serviço		
Proprietário: MUNICÍPIO DE SÃO JOÃO DO POLESINE		
Endereço da Obra/Serviço: RUA GUILHERME ALBERTI CENTRO DE EVENTOS		CPF/CNPJ: 94444247000140
Cidade: SÃO JOÃO DO POLÊSINE	Bairro: CENTRO	CEP: 97230000 UF: RS
Finalidade: PÚBLICO	Vlr Contrato(RS):	Honorários(RS):
Data Início: 06/01/2020	Prev.Fim: 29/05/2020	Ent.Classe: SEASM

Atividade Técnica	Descrição da Obra/Serviço	Quantidade	Unid.
Projeto	REVESTIMENTO NAS PAREDES EXTERNAS DO C.E.	1.218,09	M²
Orçamento	REVESTIMENTO NAS PAREDES EXTERNAS DO C.E.	1,00	UN
Memorial	REVESTIMENTO NAS PAREDES EXTERNAS DO C.E.	1,00	UN

ART registrada (paga) no CREA-RS em 06/03/2020

	Declaro serem verdadeiras as informações acima	De acordo
Local e Data	LUCAS SOUZA RAGUZZONI	MUNICÍPIO DE SÃO JOÃO DO POLESINE
	Profissional	Contratante

A AUTENTICIDADE DESTA ART PODERÁ SER CONFIRMADA NO SITE DO CREA-RS, LINK CIDADÃO - ART CONSULTA

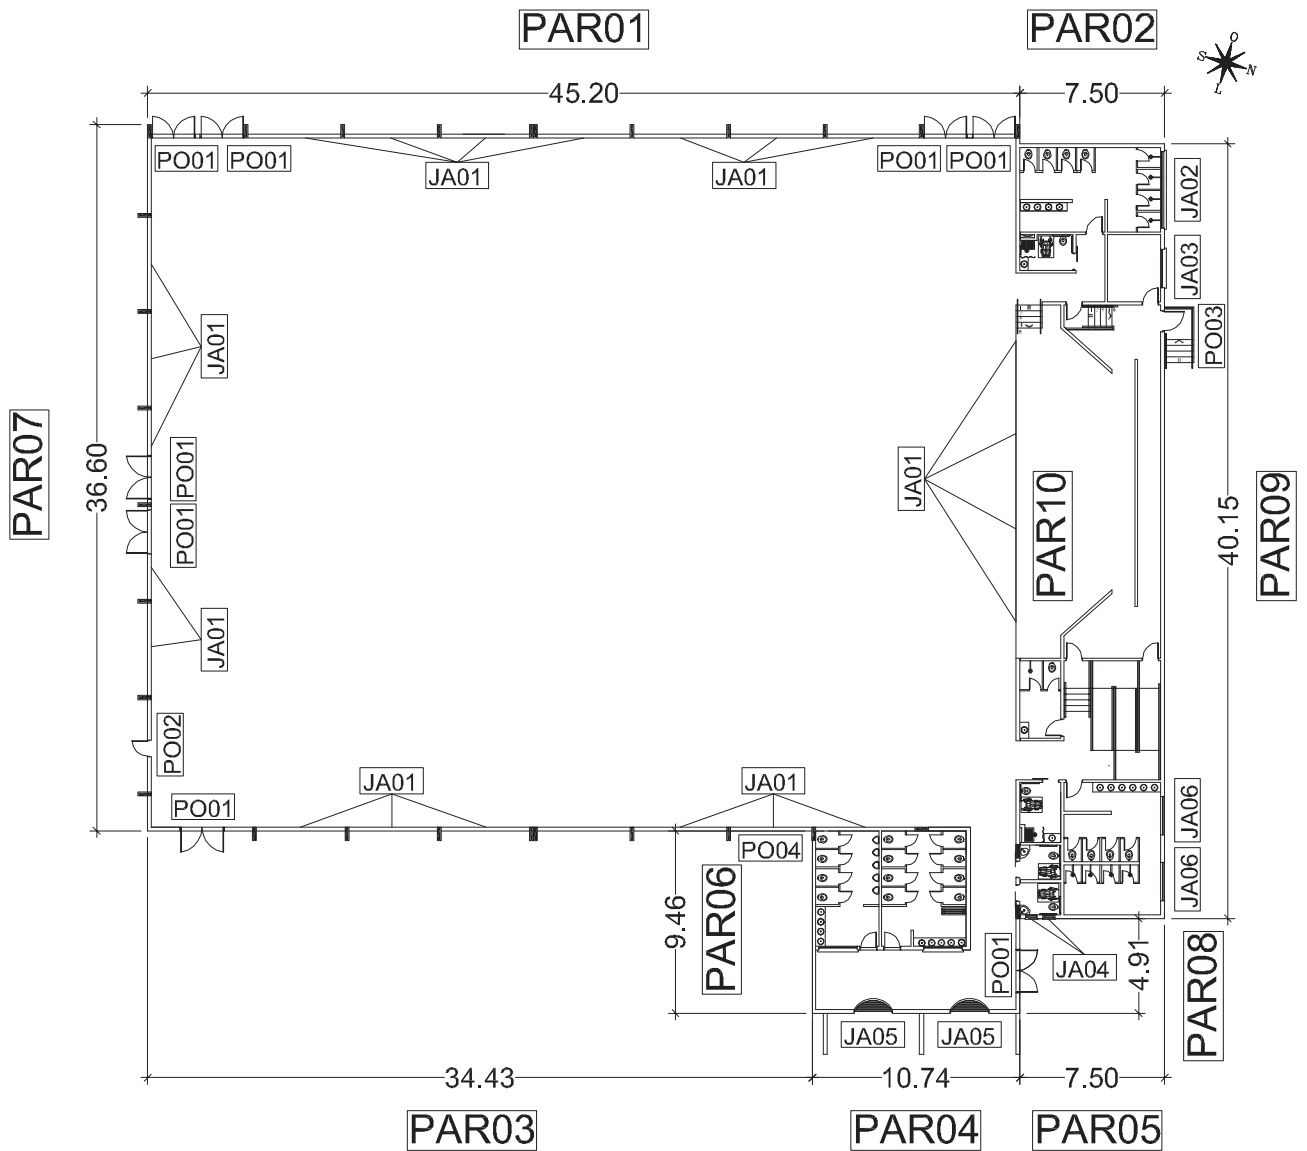

PREFEITURA MUNICIPAL DE SÃO JOÃO DO POLÊSINE –
RS

LOCAL	RUA GUILHERME ALBERTI, SÃO JOÃO DO POLÊSINE – RS / CEP 97230-000	ESCALA	–
PROJETO	EXECUÇÃO DE REVESTIMENTO NAS FACES EXTERNAS DAS PAREDES DO CENTRO DE EVENTOS MUNICIPAL	ÁREA	–
TÍTULO	PLANTA BAIXA – PAREDES	DATA	FEV/2020
PROPRIETÁRIO	MUNICÍPIO DE SÃO JOÃO DO POLÊSINE – MATIONE SONEGO – PREFEITO MUNICIPAL	PRANCHA	01/01
RESP. TÉCNICO	ENG. CIVIL LUCAS RAGUZZONII – CREA RS 219245		



Tipo: PRESTAÇÃO DE SERVIÇO	Participação Técnica: INDIVIDUAL/PRINCIPAL
Convênio: NÃO É CONVÊNIO	Motivo: NORMAL

Contratado		
Carteira: RS219245	Profissional: LUCAS SOUZA RAGUZZONI	E-mail: lucas_raguzzoni@hotmail.com
RNP: 2215657278	Título: Engenheiro Civil	
Empresa: NENHUMA EMPRESA		Nr.Reg.:

Contratante		
Nome: MUNICÍPIO DE SÃO JOÃO DO POLESINE	Telefone: 0	E-mail:
Endereço: RUA GUILHERME ALBERTI 1631	Bairro.: CENTRO	CPF/CNPJ: 94444247000140
Cidade: SÃO JOÃO DO POLÊSINE		CEP: 97230000 UF: RS


Identificação da Obra/Serviço		
Proprietário: MUNICÍPIO DE SÃO JOÃO DO POLESINE		
Endereço da Obra/Serviço: AVENIDA SÃO JOÃO PRAÇA JOÃO LUIZ POZZOBON		CPF/CNPJ: 94444247000140
Cidade: SÃO JOÃO DO POLÊSINE	Bairro: CENTRO	CEP: 97230000 UF: RS
Finalidade: PÚBLICO	Vlr Contrato(RS):	Honorários(RS):
Data Início: 07/01/2020	Prev.Fim: 29/05/2020	Ent.Classe: SEASM


Atividade Técnica	Descrição da Obra/Serviço	Quantidade	Unid.
Projeto	PASSEIO PÚBLICO NA PRAÇA J. L. POZZOBON	562,40	M²
Orçamento	PASSEIO PÚBLICO NA PRAÇA J. L. POZZOBON	1,00	UN
Memorial	PASSEIO PÚBLICO NA PRAÇA J. L. POZZOBON	1,00	UN


ART registrada (paga) no CREA-RS em 06/03/2020

	Declaro serem verdadeiras as informações acima	De acordo
_____ Local e Data	_____ LUCAS SOUZA RAGUZZONI Profissional	_____ MUNICÍPIO DE SÃO JOÃO DO POLESINE Contratante

A AUTENTICIDADE DESTA ART PODERÁ SER CONFIRMADA NO SITE DO CREA-RS, LINK CIDADÃO - ART CONSULTA

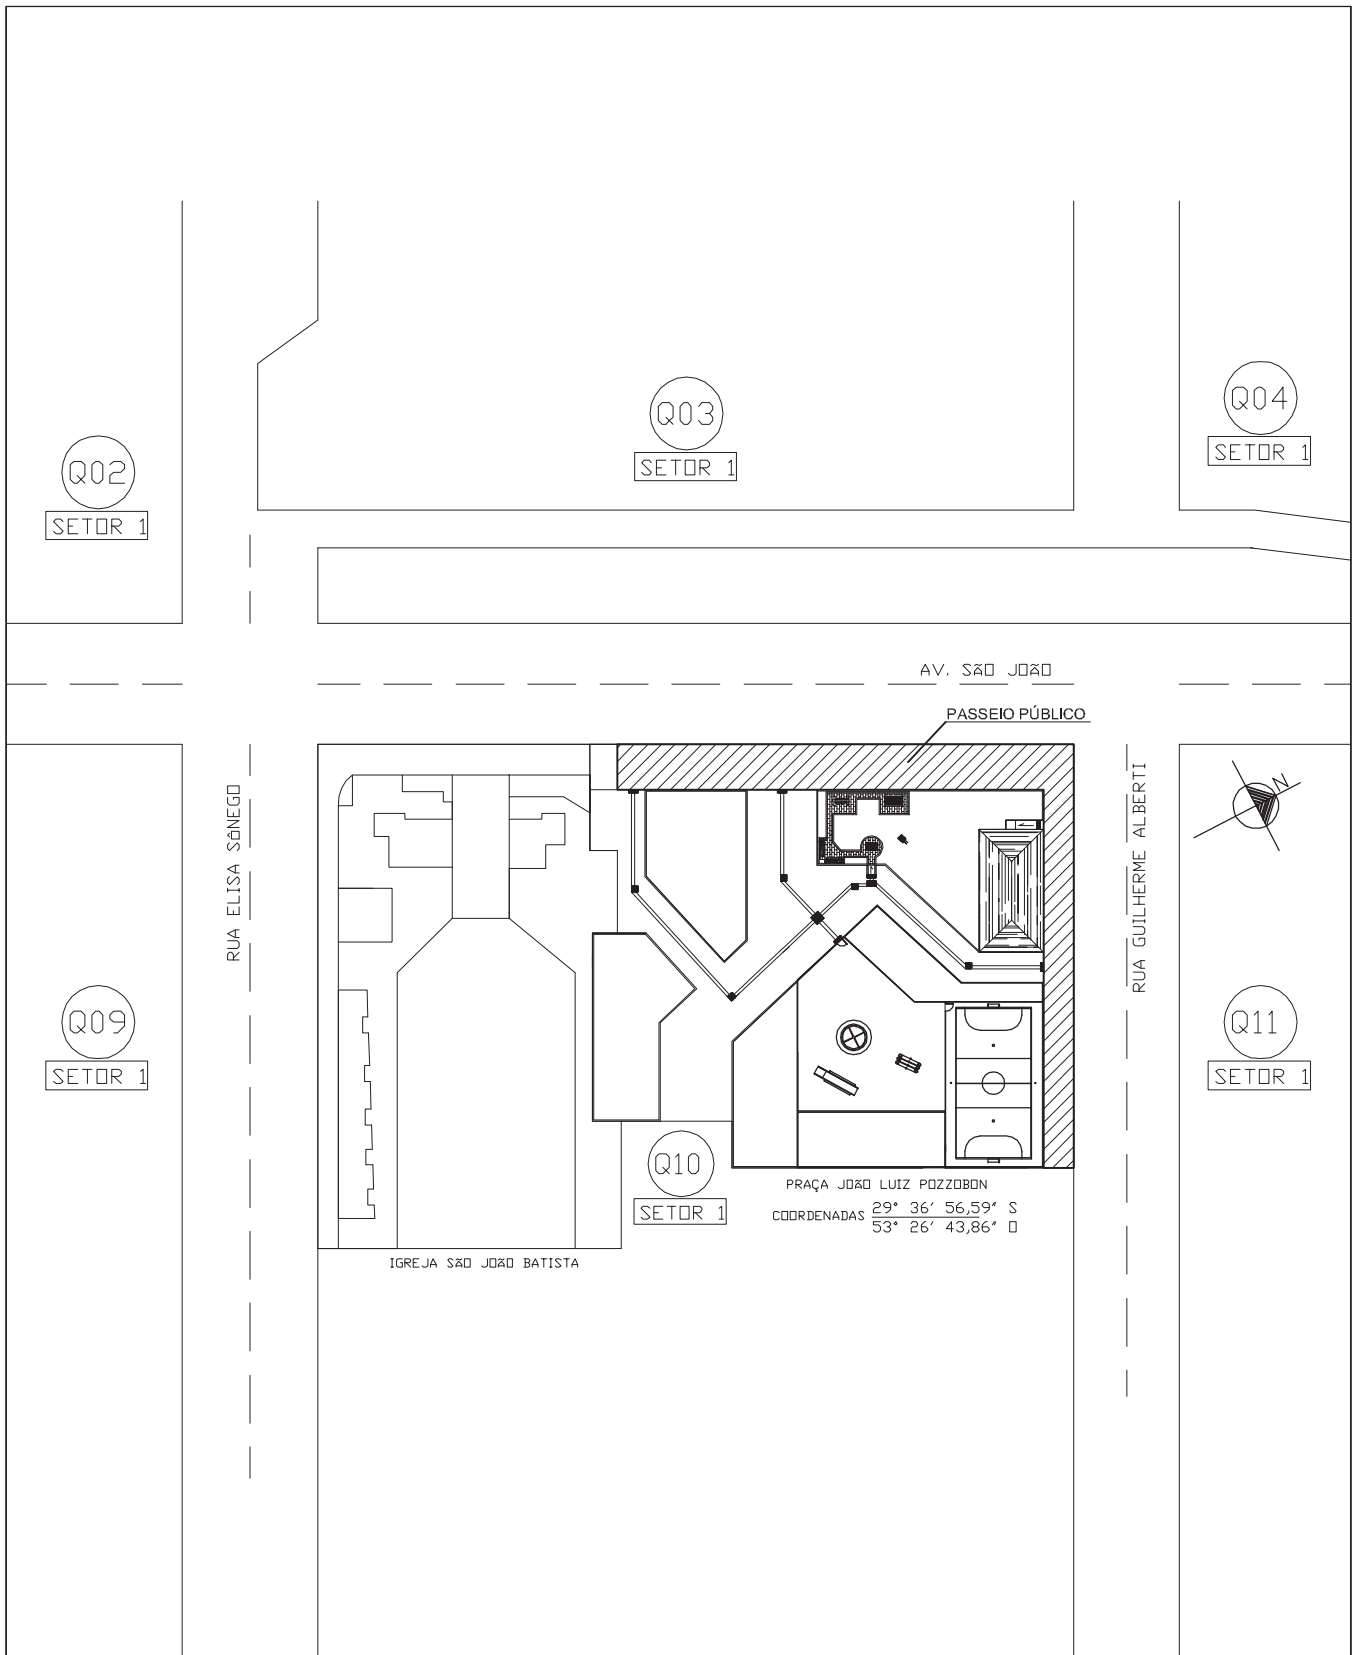


 PREFEITURA MUNICIPAL DE SÃO JOÃO DO POLÊSINE – RS		
LOCAL	AVENIDA SÃO JOÃO, ESQUINA COM RUA GUILHERME ALBERTI, SÃO JOÃO DO POLÊSINE – RS / CEP 97230-000	ESCALA 1/1000
PROJETO	EXECUÇÃO DE PAVIMENTAÇÃO DO PASSEIO PÚBLICO DA PRAÇA JOÃO LUIZ POZZOBON	ÁREA –
TÍTULO	PLANTA DE SITUAÇÃO	DATA FEV/2020
PROPRIETÁRIO	MUNICÍPIO DE SÃO JOÃO DO POLÊSINE – MATIONE SONEGO – PREFEITO MUNICIPAL	PRANCHA 01/03
RESP. TÉCNICO	ENG. CIVIL LUCAS RAGUZZONII – CREA RS 219245	

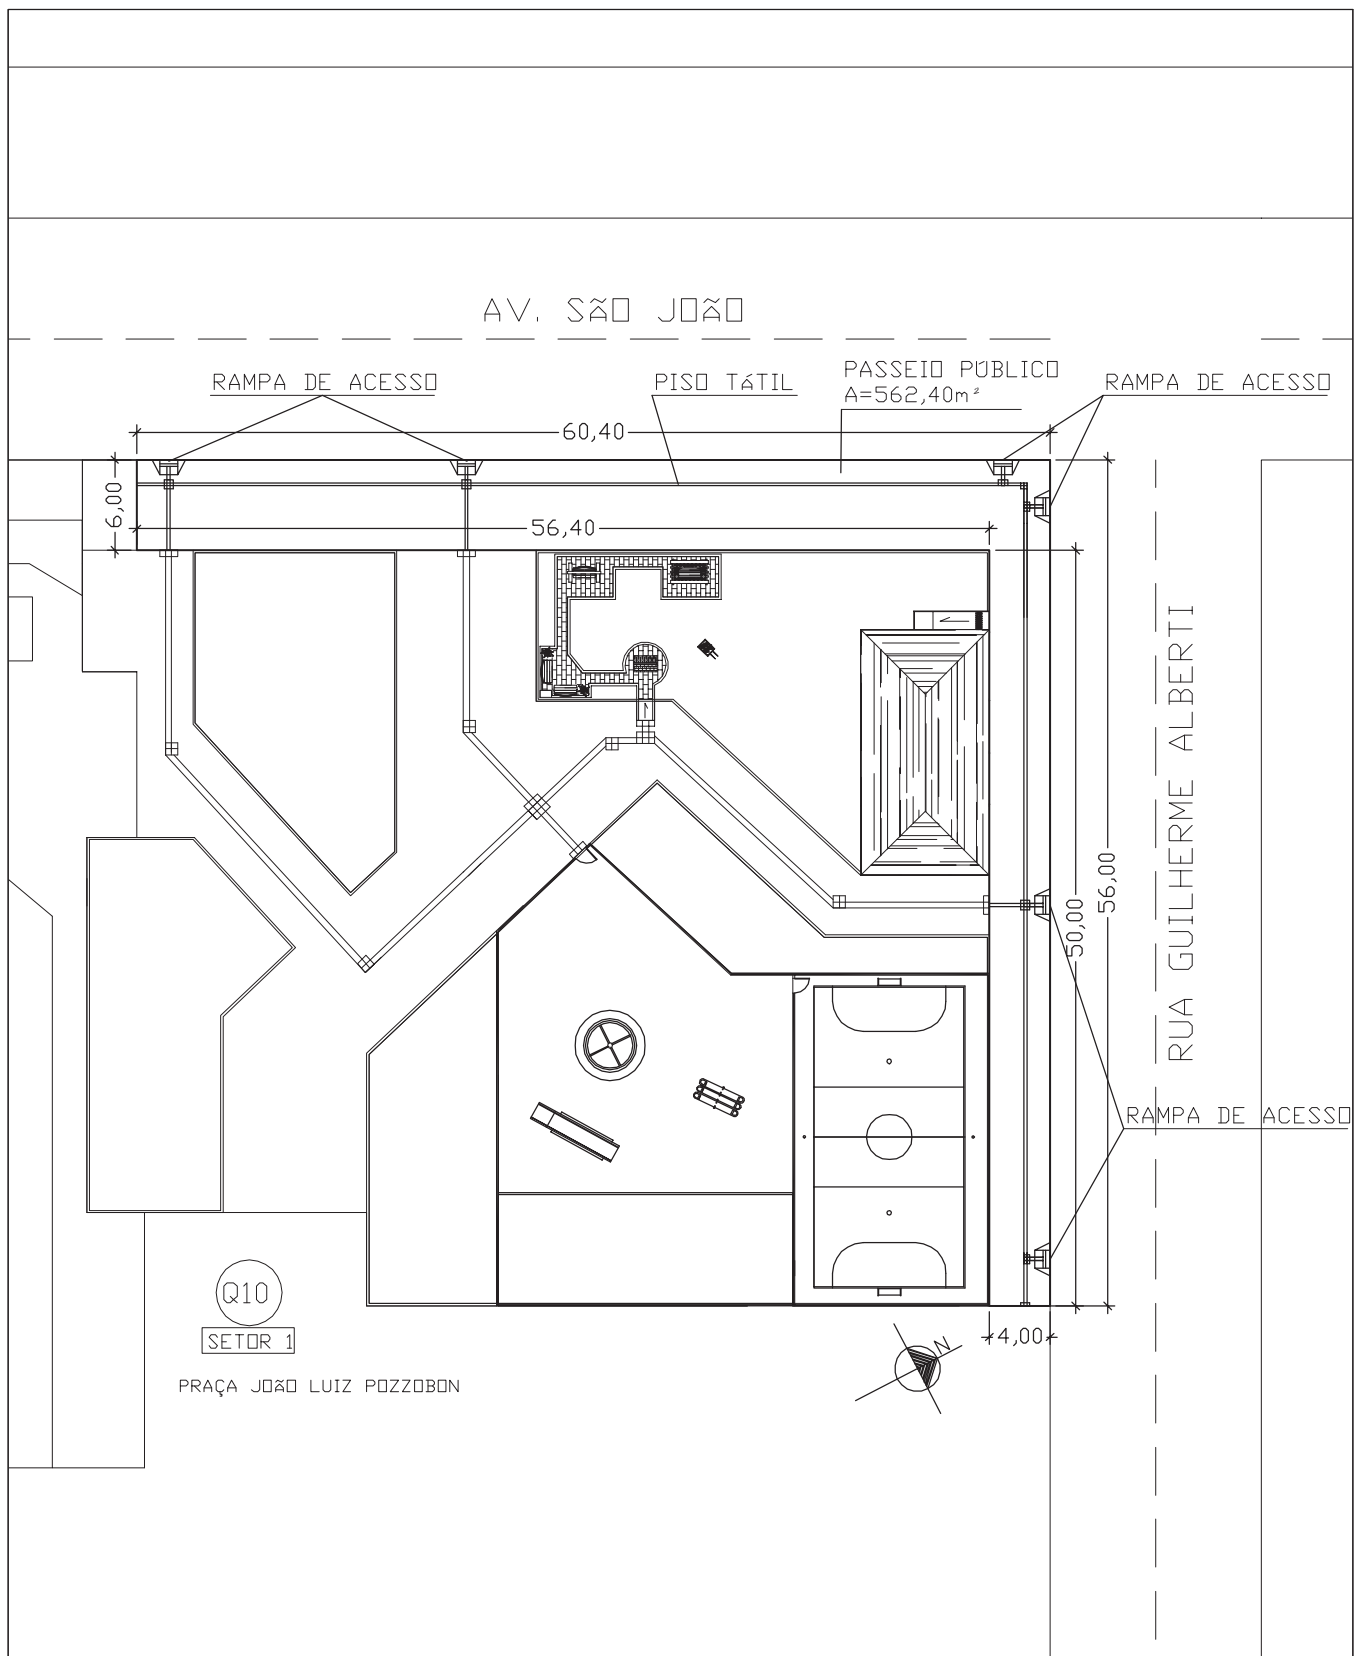


PREFEITURA MUNICIPAL DE SÃO JOÃO DO POLÊSINE – RS

LOCAL	AVENIDA SÃO JOÃO, ESQUINA COM RUA GUILHERME ALBERTI, SÃO JOÃO DO POLÊSINE – RS / CEP 97230-000	ESCALA	–
PROJETO	EXECUÇÃO DE PAVIMENTAÇÃO DO PASSEIO PÚBLICO DA PRAÇA JOÃO LUIZ POZZOBON	ÁREA	–
TÍTULO	PLANTA BAIXA	DATA	FEV/2020
PROPRIETÁRIO	MUNICÍPIO DE SÃO JOÃO DO POLÊSINE – MATIONE SONEGO – PREFEITO MUNICIPAL	PRANCHA	02/03
RESP. TÉCNICO	ENG. CIVIL LUCAS RAGUZZONII – CREA RS 219245		

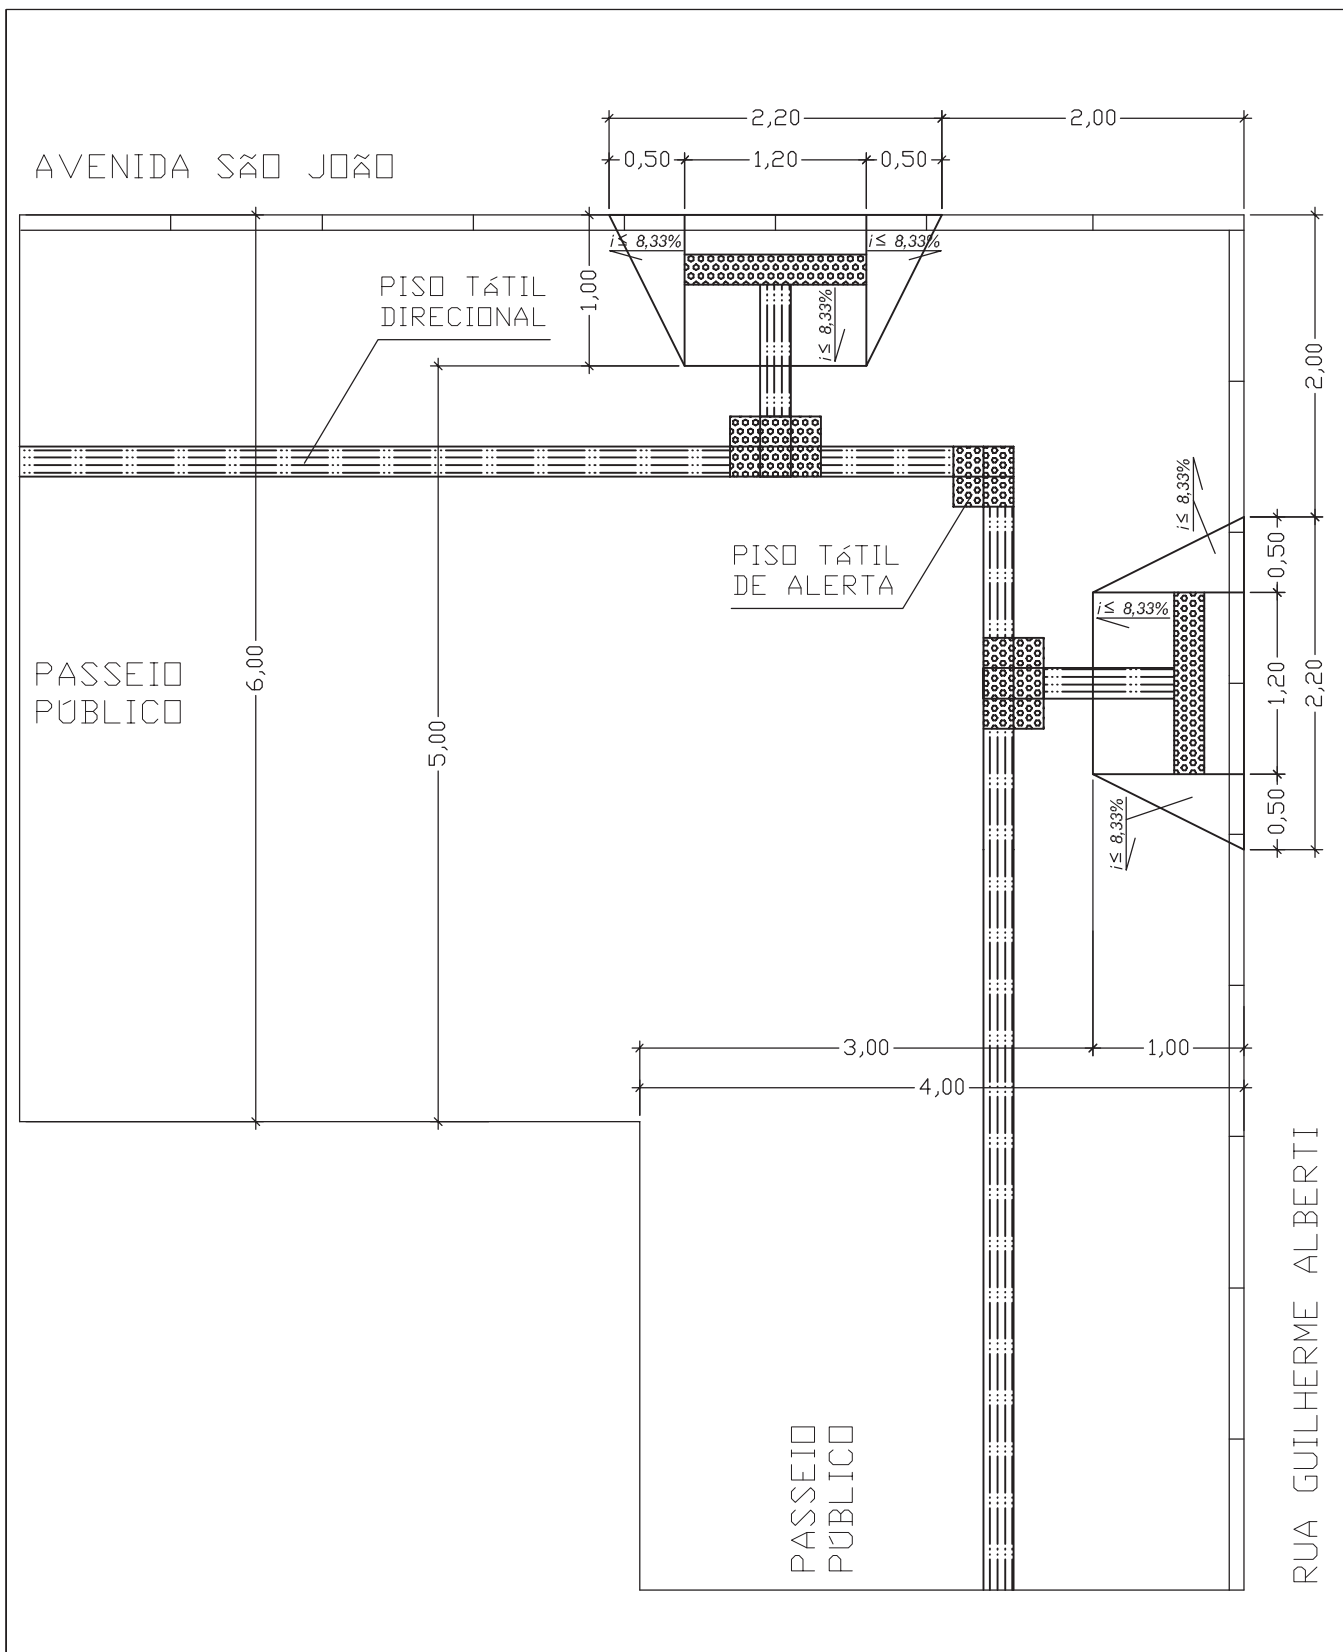

PREFEITURA MUNICIPAL DE SÃO JOÃO DO POLÊSINE – RS

LOCAL AVENIDA SÃO JOÃO, ESQUINA COM RUA GUILHERME ALBERTI, SÃO JOÃO DO POLÊSINE – RS / CEP 97230-000

ESCALA 1/50

PROJETO EXECUÇÃO DE PAVIMENTAÇÃO DO PASSEIO PÚBLICO DA PRAÇA JOÃO LUIZ POZZOBON

ÁREA -

TÍTULO DETALHAMENTO RAMPA E PISO TÁTIL – ACESSIBILIDADE

DATA FEV/2020

PROPRIETÁRIO MUNICÍPIO DE SÃO JOÃO DO POLÊSINE – MATIONE SONEGO – PREFEITO MUNICIPAL

PRANCHA

RESP. TÉCNICO ENG. CIVIL LUCAS RAGUZZONII – CREA RS 219245

03/03