

CORTE AA



PREFEITURA MUNICIPAL DE SÃO JOÃO DO POLÊSINE –  
RS

LOCAL PRAÇA JOÃO LUIZ POZZOBON – AV. SÃO JOÃO, ESQUINA RUA GUILHERME ALBERTI  
CENTRO – SÃO JOÃO DO POLÊSINE – RS / CEP 97230-000

ESCALA 1:75

PROJETO REVITALIZAÇÃO DA PRAÇA JOÃO LUIZ POZZOBON

ÁREA --

TÍTULO ARQUITETÔNICO – CORTE AA – QUIOSQUE

DATA ABRIL/2018

PROPRIETÁRIO


MATIONE SONEGO – PREFEITO MUNICIPAL DE SÃO JOÃO DO POLÊSINE

PRANCHA

RESP. TÉCNICO

ENG. CIVIL LUCAS RAGUZZONI – CREA RS 219245

07/10

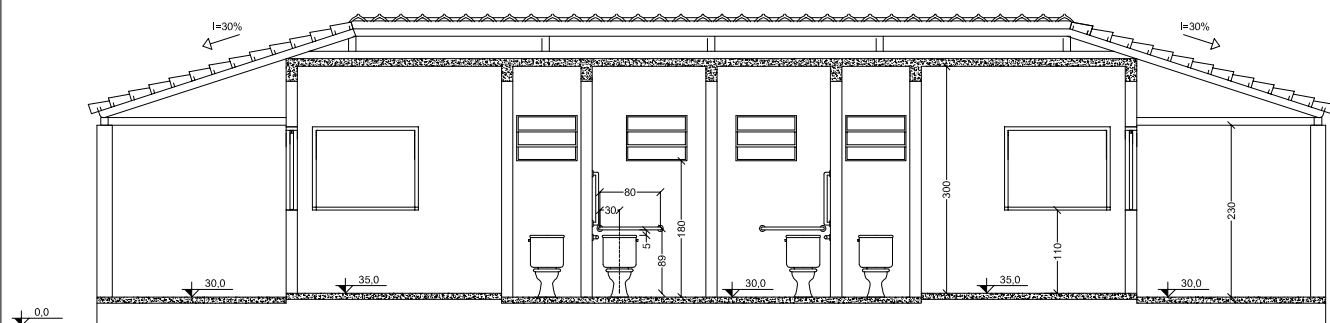

CORTE BB



Prefeitura Municipal de  
São João do Polêsine

## PREFEITURA MUNICIPAL DE SÃO JOÃO DO POLÊSINE – RS

LOCAL PRAÇA JOÃO LUIZ POZZOBON – AV. SÃO JOÃO, ESQUINA RUA GUILHERME ALBERTI  
CENTRO – SÃO JOÃO DO POLÊSINE – RS / CEP 97230-000

ESCALA 1:100

PROJETO REVITALIZAÇÃO DA PRAÇA JOÃO LUIZ POZZOBON

ÁREA --

TÍTULO ARQUITETÔNICO – CORTE BB – QUIOSQUE

DATA ABRIL/2018

PROPRIETÁRIO


MATIONE SONEGO – PREFEITO MUNICIPAL DE SÃO JOÃO DO POLÊSINE

PRANCHA


RESP. TÉCNICO

ENG. CIVIL LUCAS RAGUZZONI – CREA RS 219245


08/10

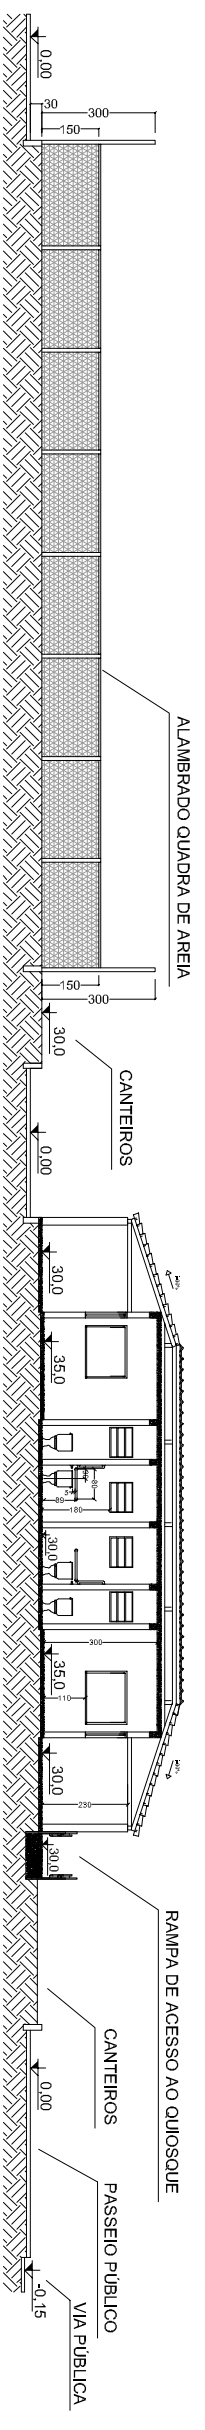

CORTE BB

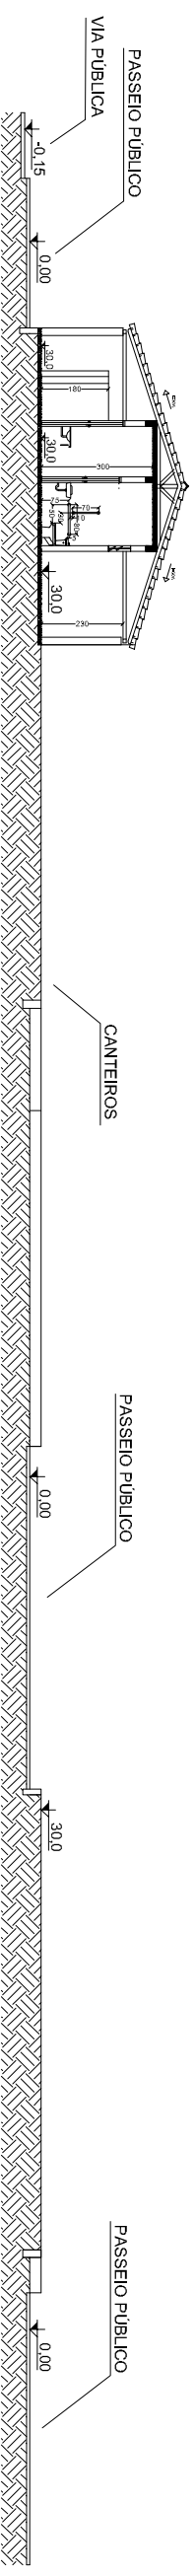

CORTE AA

 <b>PREFEITURA MUNICIPAL DE SÃO JOÃO DO POLESINE -</b> <b>RS</b>	
LOCAL	PRAÇA JOÃO LUIZ POZZOBON - AV. SÃO JOÃO, ESQUINA RUA GUILHERME ALBERTI CENTRO - SÃO JOÃO DO POLESINE - RS / CEP 97230-000
PROJETO	REVITALIZAÇÃO DA PRAÇA JOÃO LUIZ POZZOBON
TÍTULO	CORTES - PRAÇA
PROPRIETARIO	MATONE SONEGO - PREFEITO MUNICIPAL DE SÃO JOÃO DO POLESINE
RESP. TÉCNICO	ENG. CIVIL LUCAS FAGUZZONI - CREA RS 219245
FRANCHA	13
ESCALA	1:200
AREA	--
DATA	JULHO/2018