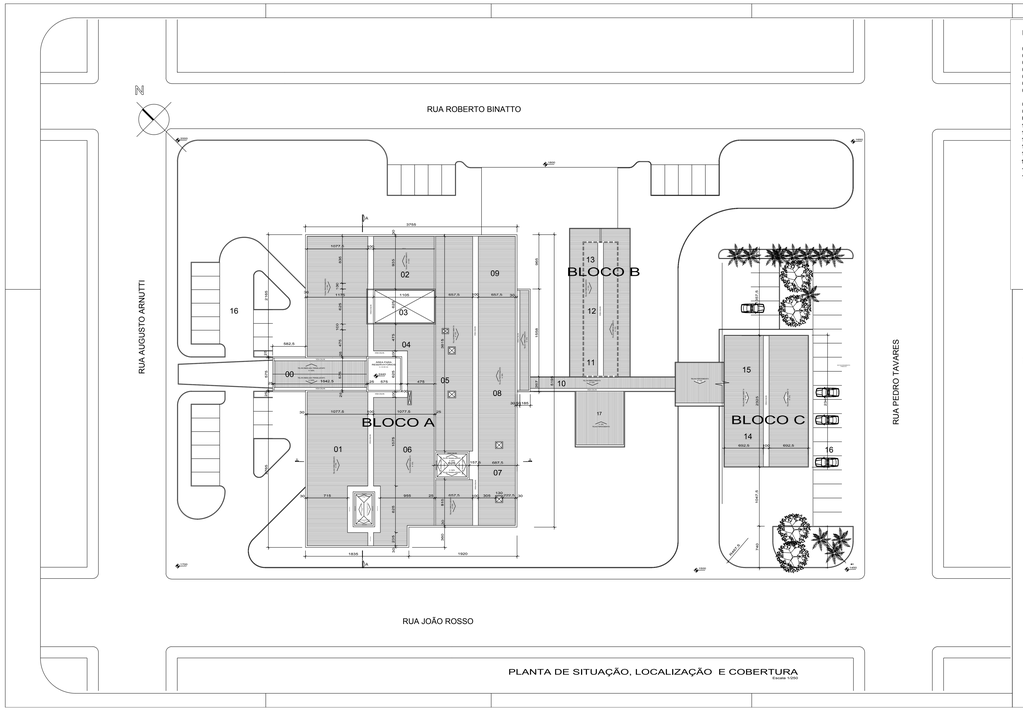

PLANTA DE SITUAÇÃO, LOCALIZAÇÃO E COBERTURA
Escala 1/250

LEGENDA

00 - EMBARQUE/DESEMBARQUE
01 - PABU
02 - AMBULATÓRIO
03 - PRAÇA/PEDIATRIA
04 - DIAGNÓSTICO
05 - CME
06 - BLOCO CIRÚRGICO E CENTRO OBSTÉTRICO
07 - UNIDADE DE INTERNAÇÃO
08 - PROCESSAMENTO ROUPA
09 - NUTRIÇÃO E DIETÉTICA
10 - PASSARELA COBERTA
11 - CONFORTO E HIGIENE
12 - MANUTENÇÃO
13 - OFICINA/SUBSTAÇÃO E GERADOR
14 - CAPELAS MORTUÁRIAS
15 - MORGUE
16 - ESTACIONAMENTO
17 - PATOLOGIA CLÍNICA

DARTEC
ARQUITETURA & ENGENHARIA
Rua Alberto Pasqualini, 96/202 - 97.015-010 - Santa Maria - RS
Fone: (55) 221.4038 - 222.4665

CARLOS ANDRÉ FERNANDES MEZZINO
ARQUITETO URBANISTA TÉCNICO DE SEGURANÇA DO TRABALHO
CAU/RS A27884-0 CREA/RS 070.145-D

HOSPITAL DE PEQUENO PORTE

LOCAL: RUA AUGUSTO ARNUTTI - SÃO JOÃO DO POLÉSINE - RS

PROPRIETÁRIO: PREFEITURA MUNICIPAL DE SÃO JÃO DO POLÉSINE

* DIREITOS AUTORAIS RESERVADOS.
* * NA ALTERAÇÃO DO PROJETO OU PLANO ORIGINAL SÓ PODERÃO SER FEITAS PELO PROFISSIONAL QUE O TENHA ELABORADO * - LEI FEDERAL 5.194 DE 24.12.66 CAPÍTULO XIII, ARTIGO 180.

01/04
ARQUITETÔNICO

DENOMINAÇÃO:	Escala:	Desenho: ARQ/ACI
PLANTA DE SITUAÇÃO LOCALIZAÇÃO E COBERTURA	1/250	Data: AGOSTO_2007_LEB