

QUIOSQUE / VISTA DA AV. SÃO JOÃO



Prefeitura Municipal de  
São João do Polêsine

PREFEITURA MUNICIPAL DE SÃO JOÃO DO POLÊSINE –  
RS

LOCAL PRAÇA JOÃO LUIZ POZZOBON – AV. SÃO JOÃO, ESQUINA RUA GUILHERME ALBERTI  
CENTRO – SÃO JOÃO DO POLÊSINE – RS / CEP 97230-000

ESCALA 1:50

PROJETO REVITALIZAÇÃO DA PRAÇA JOÃO LUIZ POZZOBON

ÁREA --

TÍTULO ARQUITETÔNICO – FACHADA – QUIOSQUE – VISTA AV. SÃO JOÃO

DATA ABRIL/2018

PROPRIETÁRIO


MATIONE SONEGO – PREFEITO MUNICIPAL DE SÃO JOÃO DO POLÊSINE

PRANCHA

RESP. TÉCNICO

ENG. CIVIL LUCAS RAGUZZONI – CREA RS 219245

09/10

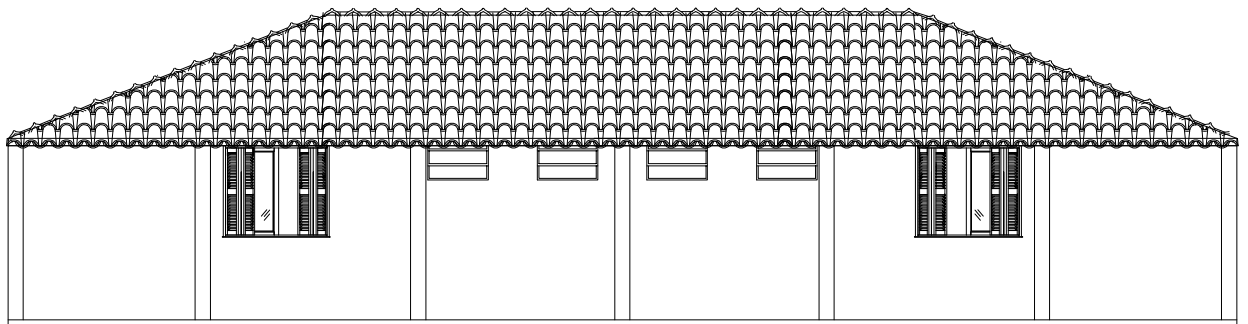

QUIOSQUE / VISTA DA RUA GUILHERME ALBERTI



PREFEITURA MUNICIPAL DE SÃO JOÃO DO POLÊSINE –  
RS

LOCAL PRAÇA JOÃO LUIZ POZZOBON – AV. SÃO JOÃO, ESQUINA RUA GUILHERME ALBERTI  
CENTRO – SÃO JOÃO DO POLÊSINE – RS / CEP 97230-000

ESCALA 1:100

PROJETO REVITALIZAÇÃO DA PRAÇA JOÃO LUIZ POZZOBON

ÁREA --

TÍTULO ARQUITETÔNICO – FACHADA – QUIOSQUE – VISTA RUA GUILHERME  
ALBERTI

DATA ABRIL/2018

PROPRIETÁRIO


MATIONE SONEGO – PREFEITO MUNICIPAL DE SÃO JOÃO DO POLÊSINE

PRANCHA


RESP. TÉCNICO

ENG. CIVIL LUCAS RAGUZZONI – CREA RS 219245


10/10

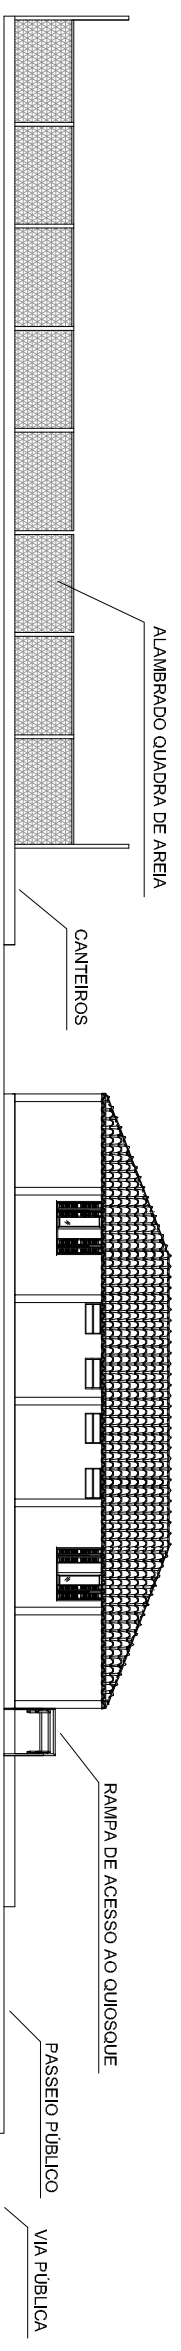

FACHADA - VISTA DA RUA GUILHERME ALBERTI

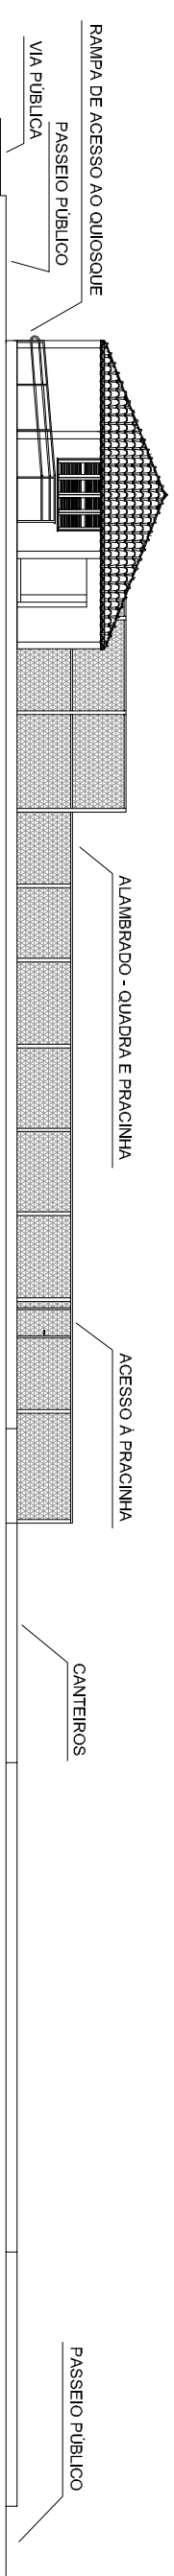

QUIOSQUE / VISTA DA AV. SÃO JOÃO

 <b>PREFEITURA MUNICIPAL DE SÃO JOÃO DO POLÊSINE -</b> <b>RS</b>	
LOCAL	PRAÇA JOÃO LUIZ POZZOBON - AV. SÃO JOÃO, ESQUINA RUA GUILHERME ALBERTI CENTRO - SÃO JOÃO DO POLÊSINE - RS / CEP 97230-000
PROJETO	REVITALIZAÇÃO DA PRAÇA JOÃO LUIZ POZZOBON
TÍTULO	FACHADAS - PRAÇA
PROPRIETÁRIO	MATONE SONEGO - PREFEITO MUNICIPAL DE SÃO JOÃO DO POLÊSINE
RESP. TÉCNICO	ENG. CIVIL LUCAS FAGUZZONI - CREA RS 219245
ESCALA	1:200
ÁREA	--
DATA	JULHO/2018
PRANCHA	12