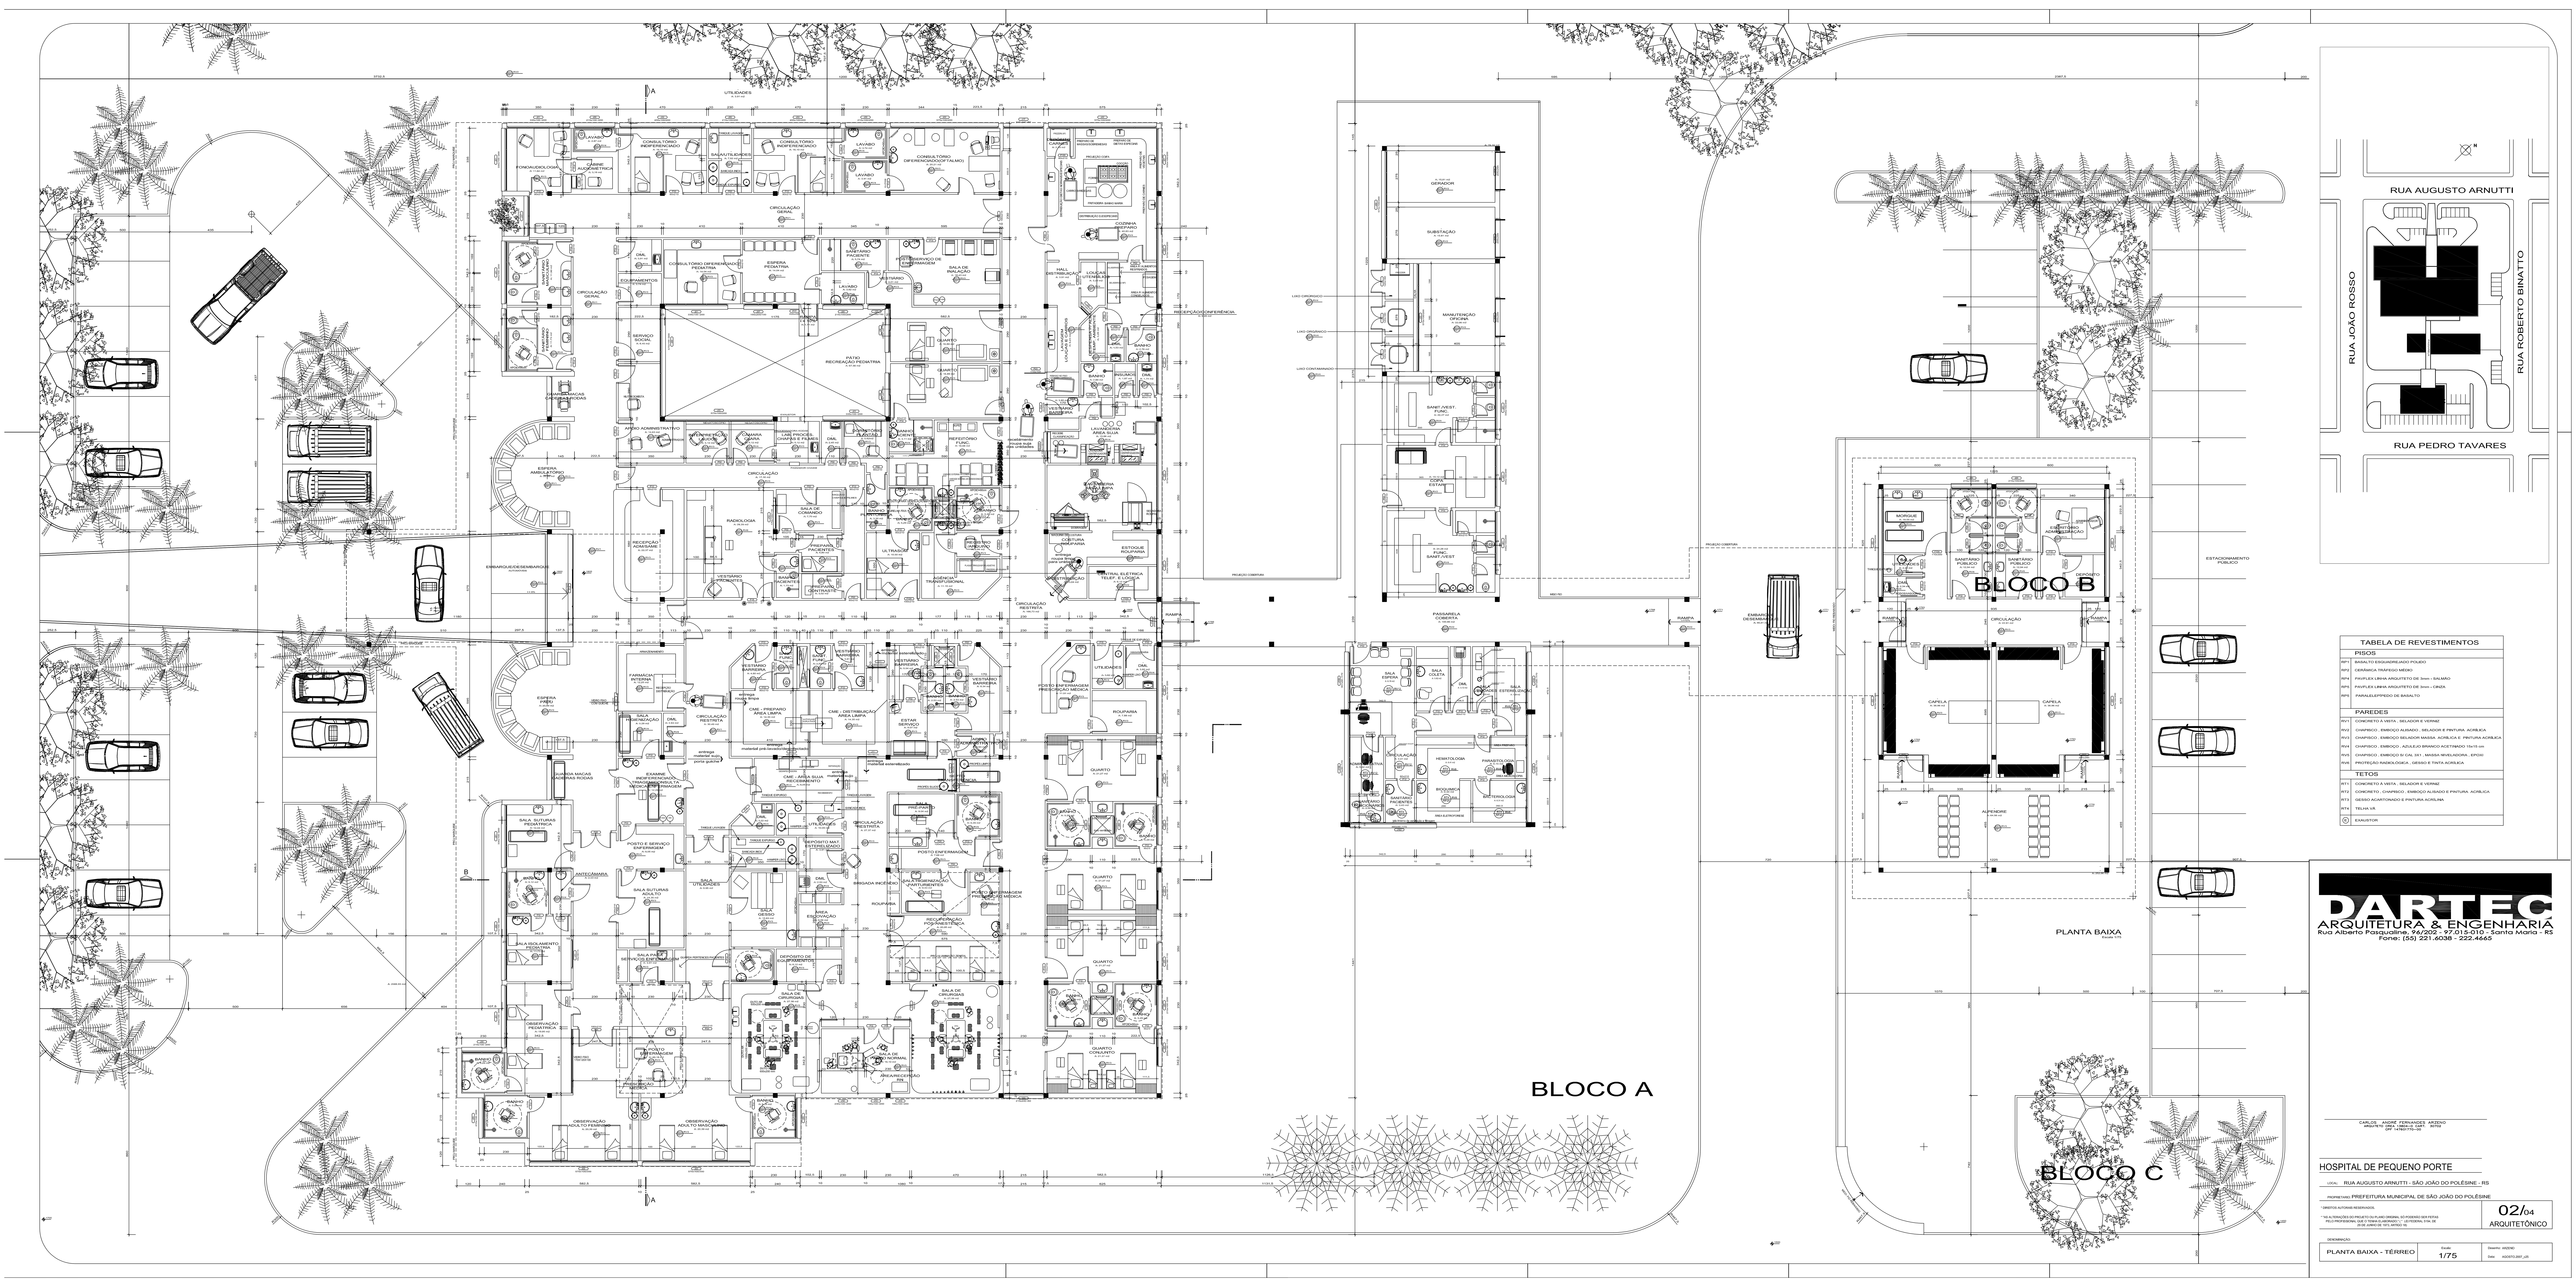

TABELA DE REVESTIMENTOS

PISOS	
RP1	BASALTO ESQUADREJADO POLIDO
RP2	CERÂMICA TRÁFEGO MÉDIO
RP4	PAVIFLEX LINHA ARQUITETO DE 5mm – SALMÃO
RP5	PAVIFLEX LINHA ARQUITETO DE 5mm – CINZA
RP6	PARALELEPÍPEDO DE BASALTO
PAREDES	
RV1	CONCRETO À VISTA - SELADOR E VERNIZ
RV2	CHAPISCO - EMBOÇO ALISADO - SELADOR E PINTURA ACRÍLICA
RV3	CHAPISCO - EMBOÇO SELADOR MASSA ACRÍLICA E PINTURA ACRÍLICA
RV4	CHAPISCO - EMBOÇO - AZULEJO BRANCO ACETINADO 15x15 cm
RV5	CHAPISCO - EMBOÇO E CAL 3X1 - MASSA ARGILADORA - EPOXI
RV6	PROTEÇÃO RADIOLÓGICA - GESSO E TINTA ACRÍLICA
TETOS	
RT1	CONCRETO À VISTA - SELADOR E VERNIZ
RT2	CONCRETO - CHAPISCO - EMBOÇO ALISADO E PINTURA ACRÍLICA
RT3	GESSO ACARTONADO E PINTURA ACRILIMA
RT4	TELHA US
(X)	EXAUSTOR

DARTEC
ARQUITETURA & ENGENHARIA
Rua Alberto Pasqualine, 96/202 - 97.015-010 - Santa Maria - RS
Fone: (55) 221.6038 - 222.4665

CARLOS ANDRÉ FERNANDES ARZEVO
ARQUITETO E URBANISTA - AUTOR
CAU A78277-10

HOSPITAL DE PEQUENO PORTE

LOCAL: RUA AUGUSTO ARNUTTI - SÃO JOÃO DO POLÊSINE - RS

PROPRIETÁRIO: PREFEITURA MUNICIPAL DE SÃO JOÃO DO POLÊSINE

© DIREITOS AUTORAIS RESERVADOS.

" NA ALTERAÇÃO DO PROJETO OU DE QUALQUER ORIGINAL SÃO PODEROSO OUVIR ESTAS PELO PROFISSIONAL QUE O TENHA ELABORADO ", (DETERMINA O Nº 734, DE 26 DE JUNHO DE 1973, ARTIGO 18).

02/04
ARQUITETÔNICO

DENOMINAÇÃO: PLANTA BAIXA – TÉRREO

ESCALA: 1/75

Desenho: ANDRÉ

Data: AGOSTO 2007_v26