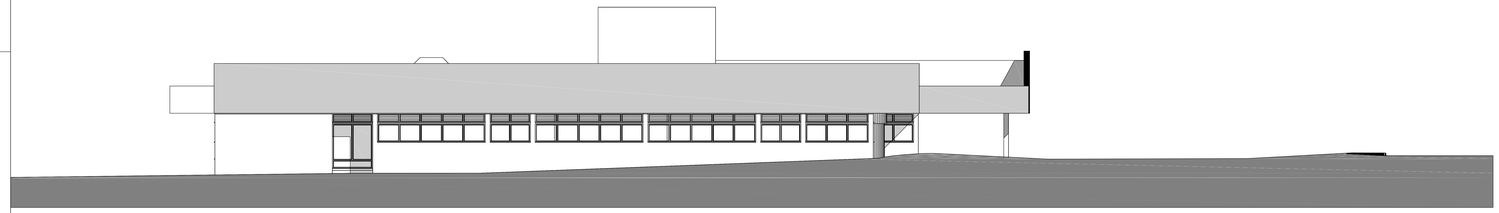

FACHADA NORDESTE
Escala 1/75

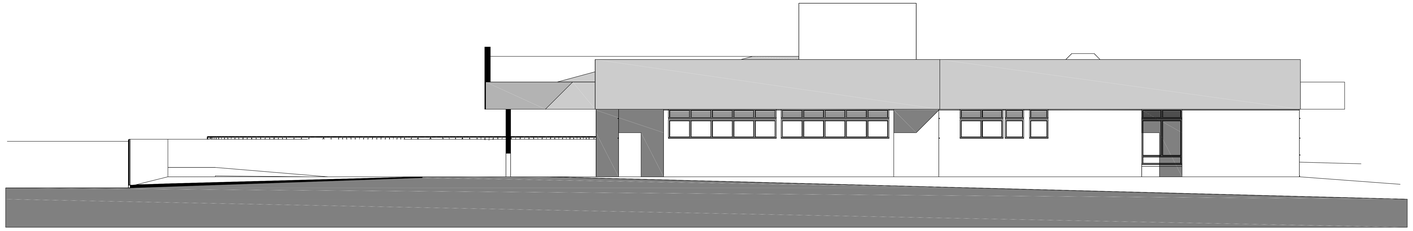

FACHADA SUDOESTE
Escala 1/75

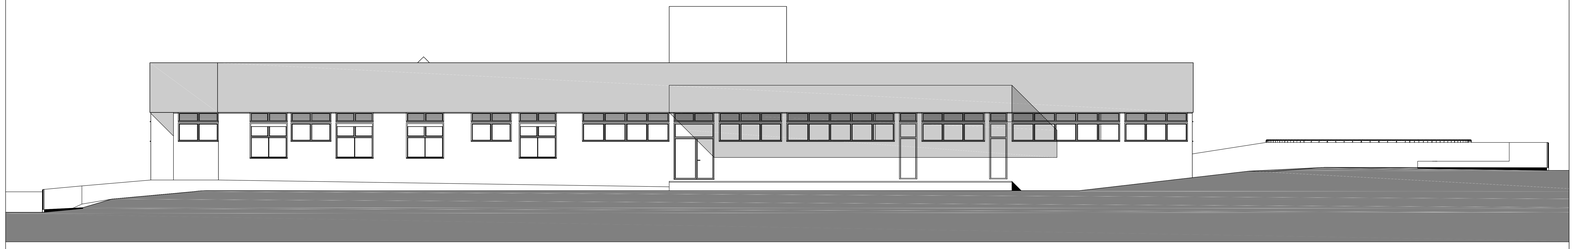

FACHADA SUDESTE
Escala 1/75

DARTEC
ARQUITETURA & ENGENHARIA
Rua Alberto Pasqualini, 96/202 - 97.015-010 - Santa Maria - RS
Fone: (55) 221.6038 - 222.4665

CARLOS ANDRÉ FERNANDES ARDENO
ARQUITETO - CREA - RS 067.147-D
CPF 419.663.770-49

HOSPITAL DE PEQUENO PORTE

LOCAL: RUA AUGUSTO ARNUTTI - SÃO JÃO DO POLÉSINE - RS

PROPRIETÁRIO: PREFEITURA MUNICIPAL DE SÃO JÃO DO POLÉSINE

* DIREITOS AUTORAIS RESERVADOS.

* NA ALTERAÇÕES DO PROJETO OU PLANO ORIGINAL SE POSERÃO SER FEITOS PELO PROFISSIONAL QUE O TENHA ELABORADO (" LEI FEDERAL 5744 DE 16 DE JUNHO DE 1973, ARTIGO 18).

04/04
ARQUITETÔNICO

DESCRIMINAÇÃO:
FACHADAS NORDESTE, SUDOESTE E SUDESTE

Escala: 1/75

Desenho: ARDENO
Data: AGOSTO_2012_LEE