


SETOR 1

AV. SÃO JOÃO

RUA GUILHERME ALBERTI

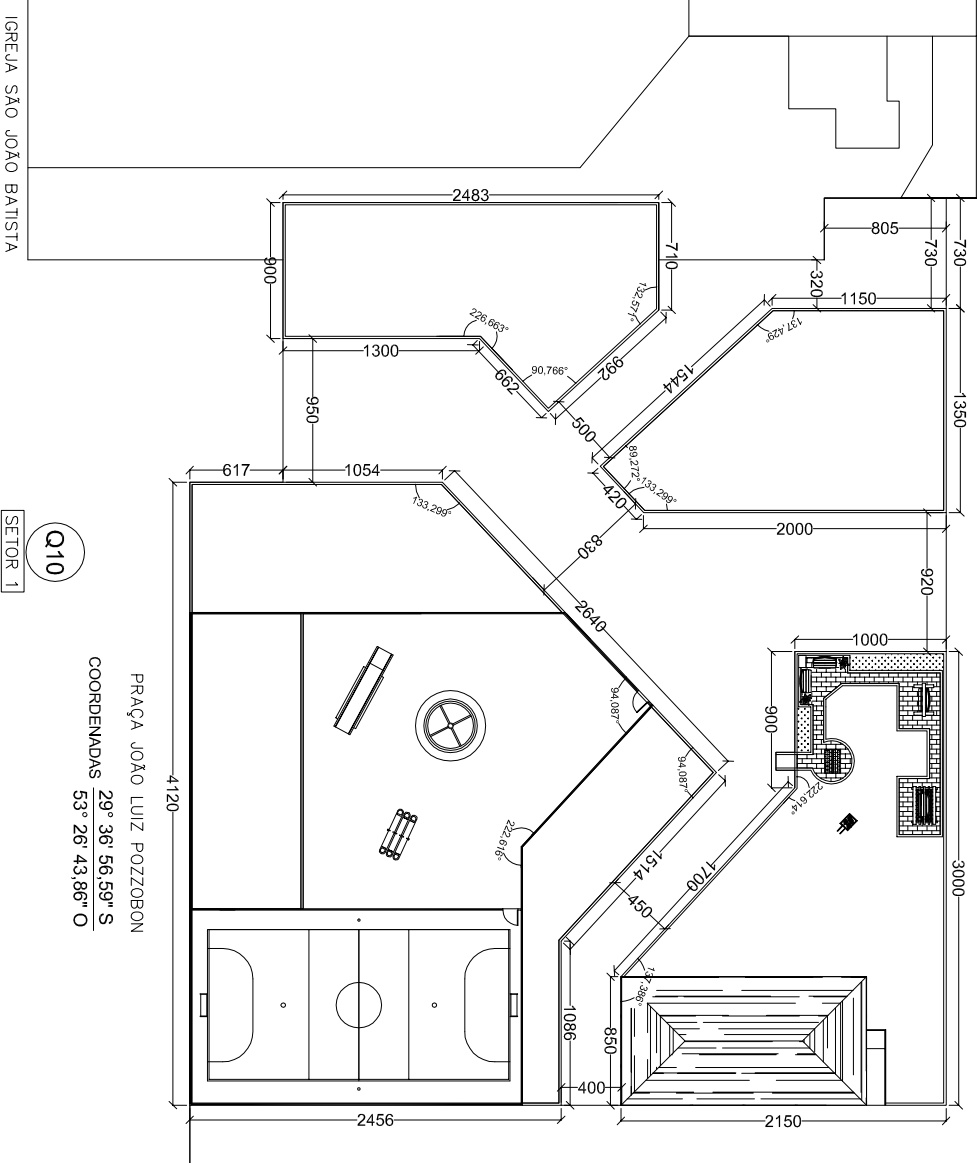

PRAÇA JOÃO LUIZ POZZOBON
COORDENADAS 29° 36' 56,59" S
53° 26' 43,86" O

Q10

SETOR 1

PREFEITURA MUNICIPAL DE SÃO JOÃO DO POLESINE -
RS



LOCAL PRAÇA JOÃO LUIZ POZZOBON - AV. SÃO JOÃO, ESQUINA RUA GUILHERME ALBERTI
CENTRO - SÃO JOÃO DO POLESINE - RS / CEP 97230-000

ESCALA 1:500

PROJETO REVITALIZAÇÃO DA PRAÇA JOÃO LUIZ POZZOBON

ÁREA --

TÍTULO ARQUITETONICO - PRAÇA

DATA ABRIL/2018

PROPRIETARIO

MATONE SONEGO - PREFEITO MUNICIPAL DE SÃO JOÃO DO POLESINE

PRANCHA

RESP. TÉCNICO

ENG. CIVIL LUCAS RAGUZZONI - CREA RS 219245

03/10