



VIGAS BALDRAME

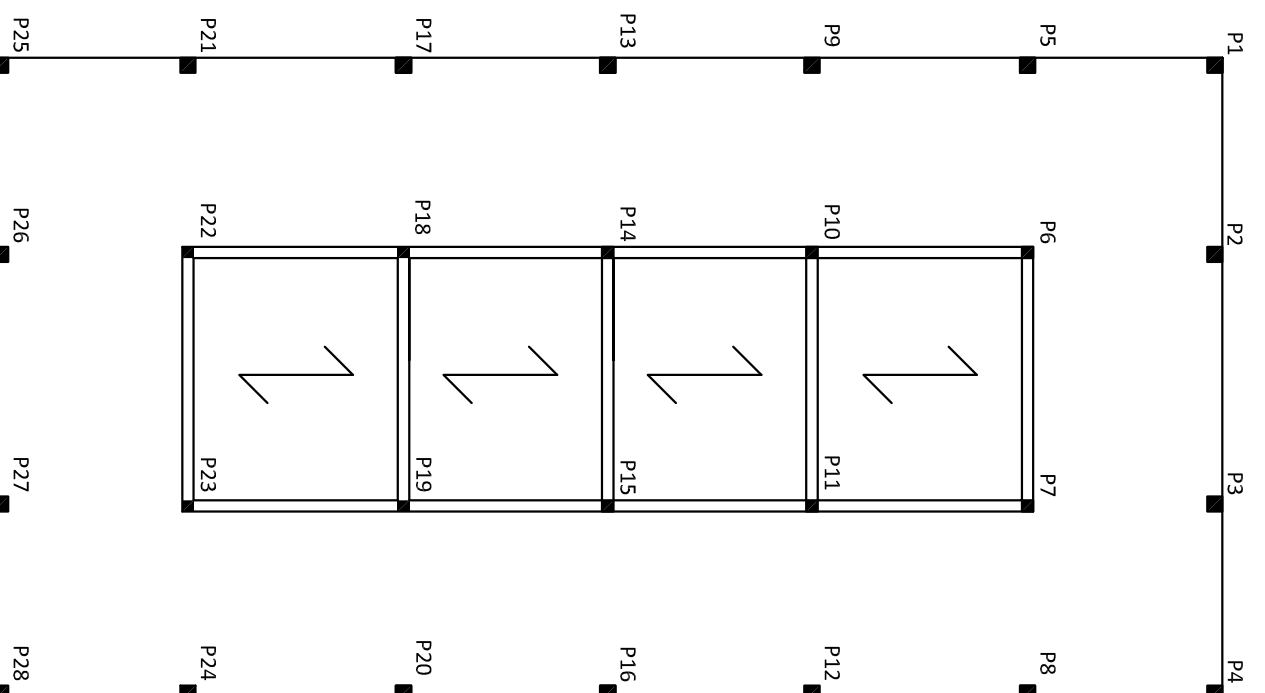

VIGAS CINTAMENTO

DETALHAMENTO FUNDAÇÃO

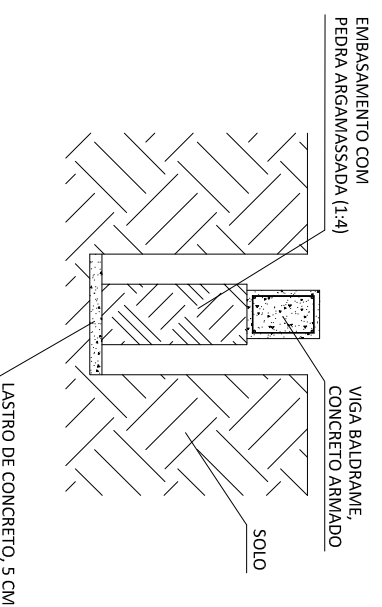


EMBASAMENTO COM PEDRA ARGAMASSADA (1:4)

VIGA BALDRAME/CONCRETO ARMADO


SOLO

LASTRO DE CONCRETO, 5 CM

DETALHAMENTO PILARES

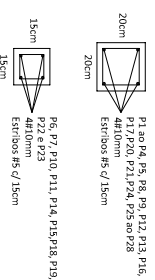


200mm
4E10mm
P1 ao P4, P8, P9, P12, P13, P16, P17, P20, P21, P24, P25, P28

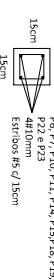


150mm
4E10mm
P5, P7, P10, P11, P14, P15, P18, P19

DETALHAMENTO VIGAS BALDRAME

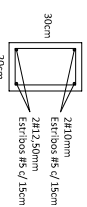

200mm
2E12, 500mm
Estrôbo 4E10mm

DETALHAMENTO VIGAS CINTAMENTO

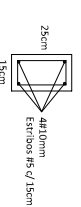

150mm
4E10mm
Estrôbo 4E10mm

LAVES DE FORRO

USE PRELÂMINA DE FORRO, SOBRECARGA MÁXIMA: VANT. 11E 35KMF-8CM, QUADRAS E 09º (COM. F&C-35MM), SEM INTERNO SEM O FRENTE-RESTRITA



PREFEITURA MUNICIPAL DE SÃO JOÃO DO POLÊSINE - RS

LOCAL PRAÇA JOÃO LUIZ POZZOBON - AV. SÃO JOÃO, ESQUINA RUA GUILHERME ALBERTI

ESCALA 1:100

PROJETO REVITALIZAÇÃO DA PRAÇA JOÃO LUIZ POZZOBON

ÁREA --

TÍTULO PROJETO ESTRUTURAL

DATA ABRIL/2018


PROPRIETÁRIO MATONE SONEGO - PREFEITO MUNICIPAL DE SÃO JOÃO DO POLÊSINE

PRANCHA



RESP. TÉCNICO ENG. CIVIL LUCAS RAGUZZONI - CREA RS 219245

01/01

ESSC, 1:75

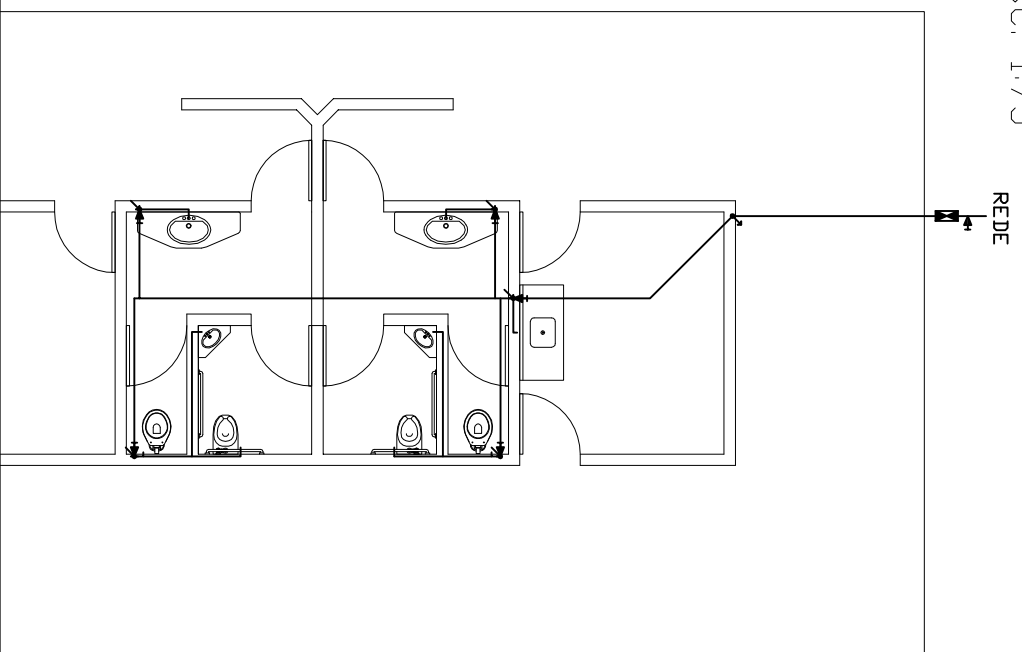

ESSC, 1:100

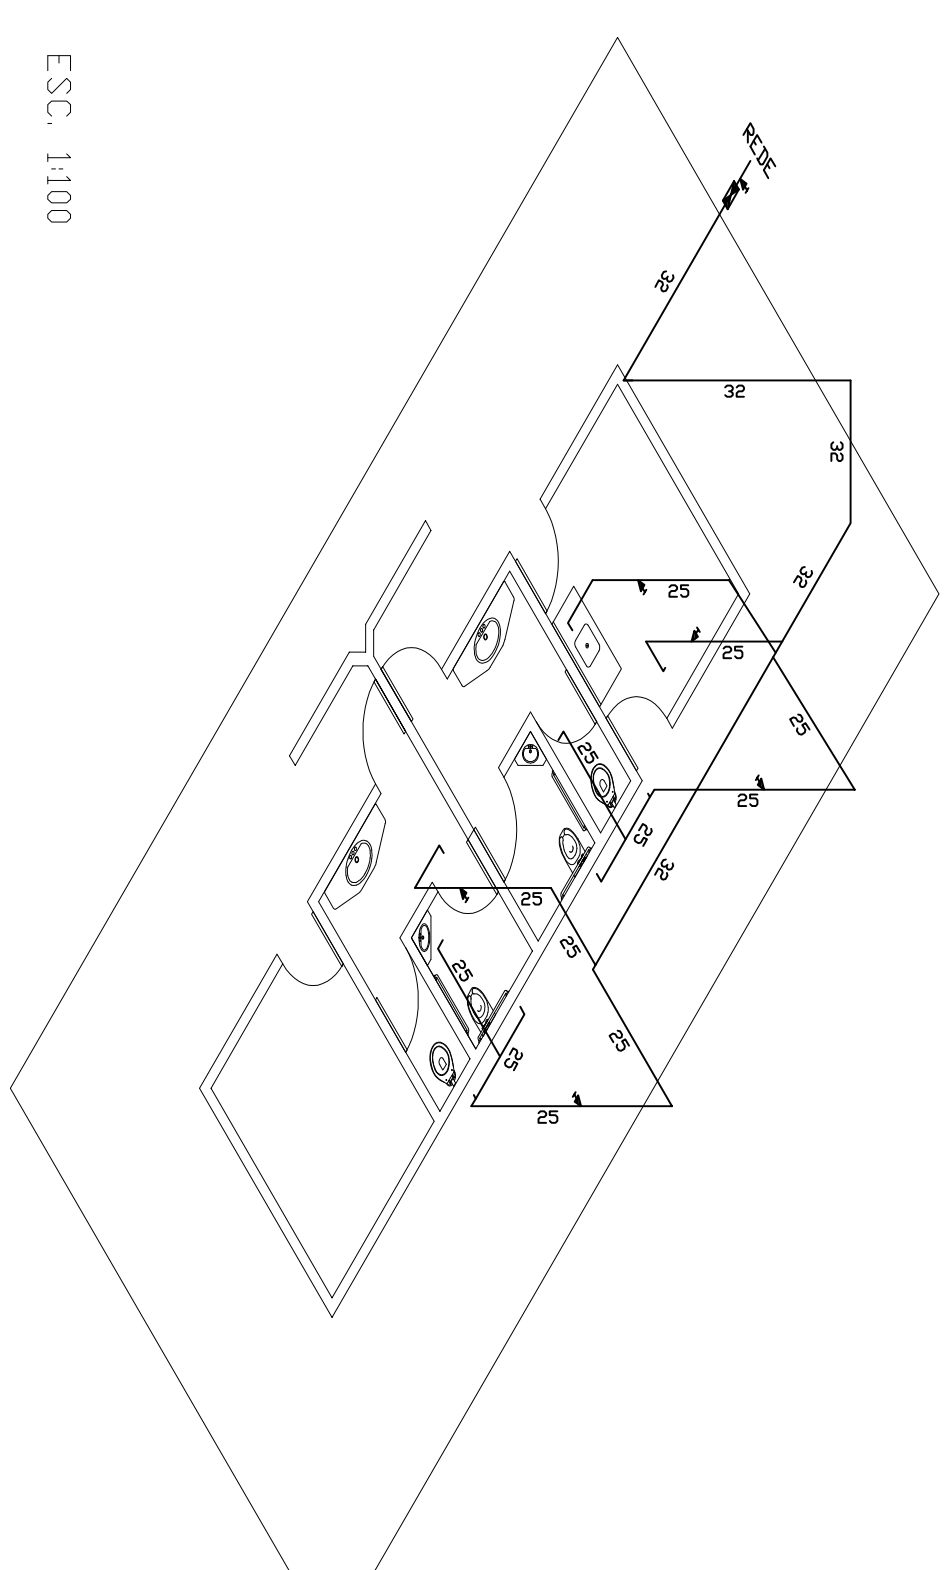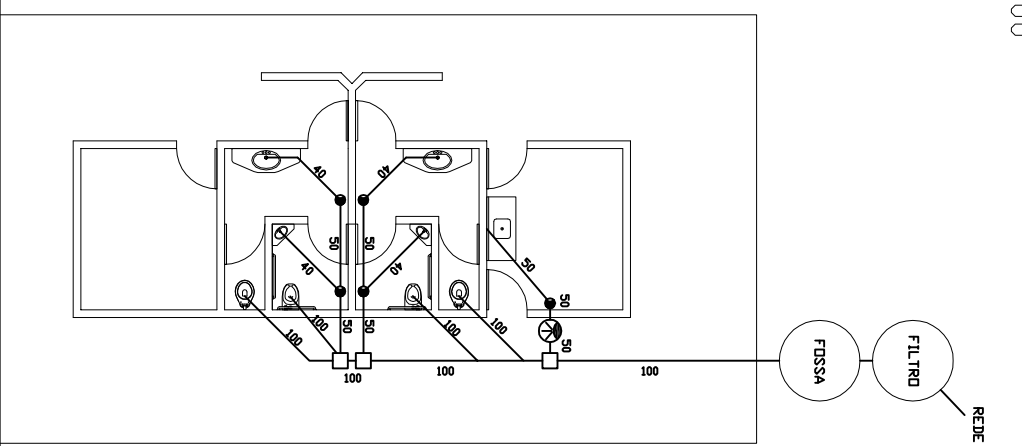

ESSC, 1:100

LEGENDA	
	TUBULAÇÃO DE ÁGUA FRIA
	COLUNA DE ÁGUA FRIA
	TUBULAÇÃO QUE SOBRE
	TUBULAÇÃO QUE DESCE
	REGISTRO DE GAVETA
	REGISTRO DE PRESSÃO
	HIDRÔMETRO

LEGENDA	
	TUBULAÇÃO DE ESGOTO
	TUBO DE QUEDA
	CAIXA DE GORDURA
	RALO SIFONADO
	CAIXA DE INSPEÇÃO



PREFEITURA MUNICIPAL DE SÃO JOÃO DO POLÊSINE - RS

LOCAL PRAÇA JOÃO LUIZ POZZOBON - AV. SÃO JOÃO, ESQUINA RUA GUILHERME ALBERTI CENTRO - SÃO JOÃO DO POLÊSINE - RS / CEP 97230-000

ESCALA INDICADA

PROJETO REVITALIZAÇÃO DA PRAÇA JOÃO LUIZ POZZOBON

ÁREA --

TÍTULO PROJETO HIDROSSANITÁRIO

DATA ABRIL/2018

PROPRIETÁRIO


PRANCHA

MATONE SONEGO - PREFEITO MUNICIPAL DE SÃO JOÃO DO POLÊSINE

RESP. TÉCNICO

ENG. CIVIL LUCAS RAGUZZONI - CREA RS 219245


01 / 01

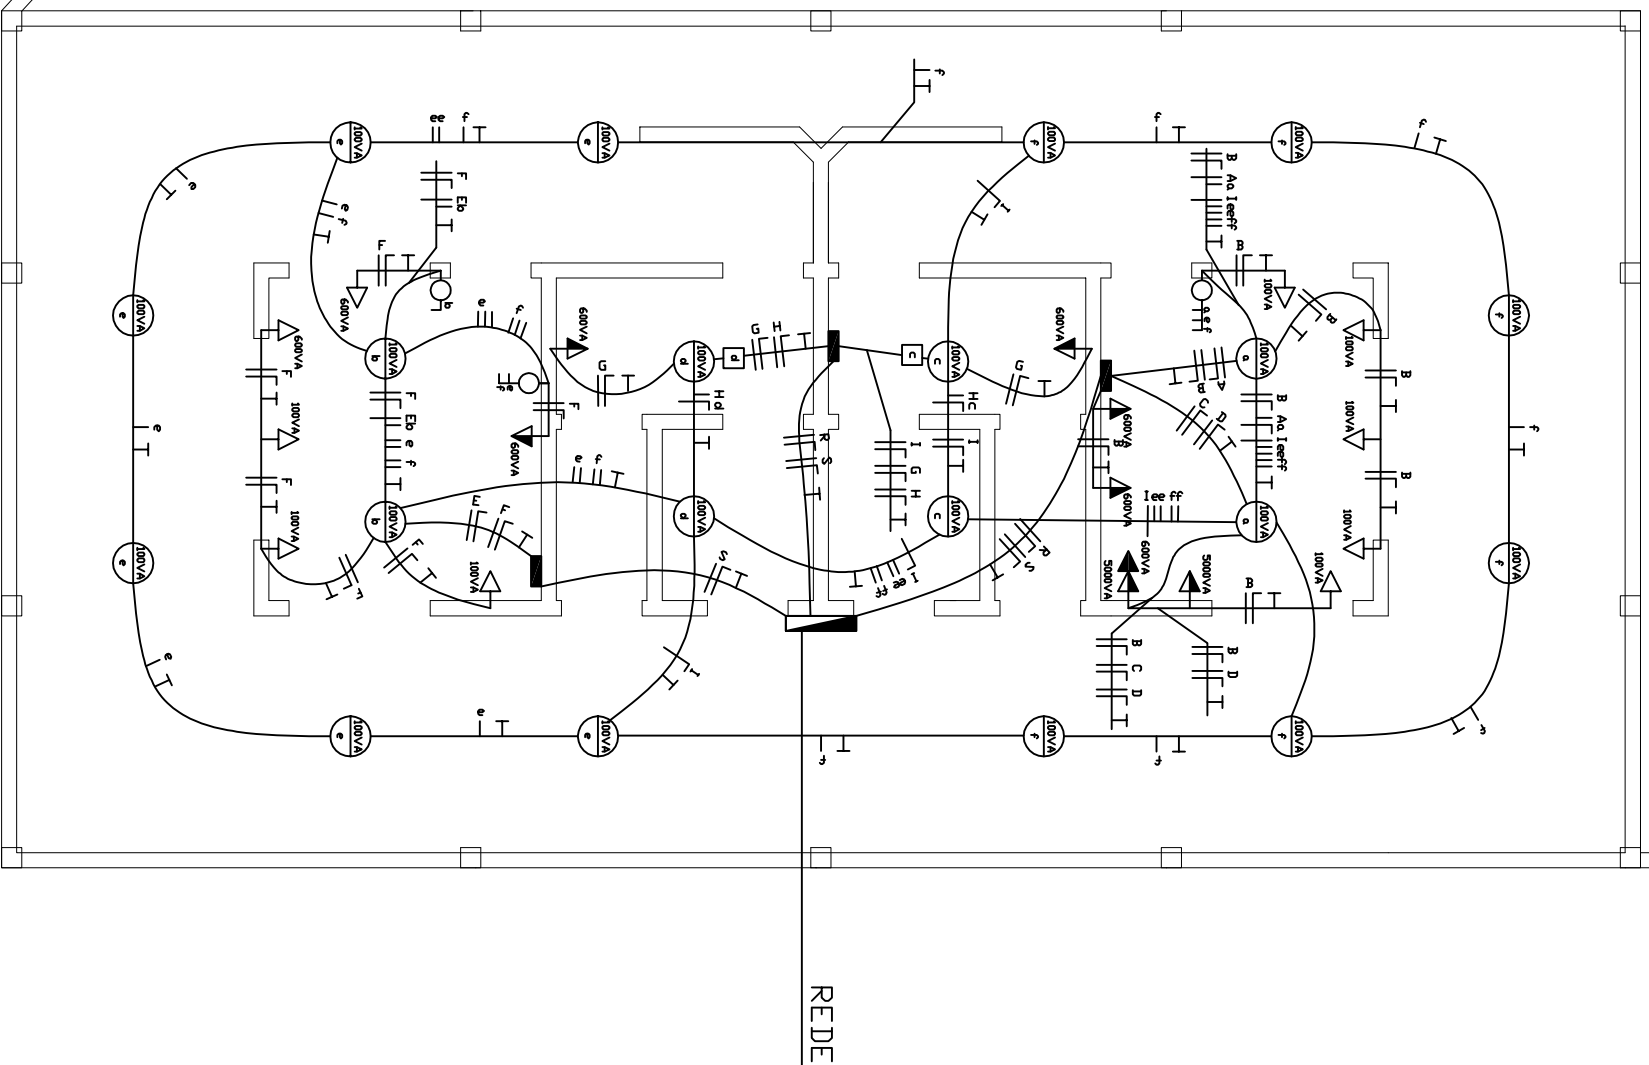

DEPENDÊNCIAS	DIMENSÕES		LUMINAÇÃO				TUG		TUE	
	ÁREA(M²)	PERÍMETRO (M)	NÚMERO DE PONTOS	POTÊNCIA UNITÁRIA(VA)	POTÊNCIA TOTAL(VA)	NÚMERO DE PONTOS	POTÊNCIA UNITÁRIA(VA)	POTÊNCIA TOTAL(VA)	NÚMERO DE PONTOS	POTÊNCIA UNITÁRIA(VA)
SALA 1	8,64	11,8	2	100	200	3	100	300	2	5000
SALA 2	8,64	11,8	2	100	200	3	100	300	2	5000
SANITÁRIO A	8,16	11,5	2	100	200	1	600	600		
SANITÁRIO B	8,16	11,5	2	100	200	1	600	600		
ÁREA COBERTA	98,75	49,5	12	100	1200					
SUB-TOTAL=					2000			5600		10000
TOTAL=								8700		17600

Circuito	Descrição	V(V)	Iluminação	Tomadas(V)		Pot. Total(W)	Fase	Pot. - r (W)	Pot. - s (W)	Ib (A)	Seção(mm²)	Disj(A)
				Tomadas	Tomadas							
A	LUMINAÇÃO SALA 1	220	2	600	5000	200	R	200	0,909	2,5	20	20
B	TOMADAS SALA 1	220		3		2300	R	2300	10,45	2,5	20	20
C	TUE 1 SALA 1	220		1		5000	R	5000	22,73	2,5	20	20
D	TUE 2 SALA 1	220		1		5000	S	5000	22,73	2,5	20	20
E	LUMINAÇÃO SALA 2	220	2	3		200	S	2100	0,909	2,5	20	20
F	TOMADAS SALA 2	220		2		1200	S	1200	5,455	2,5	20	20
G	TOMADAS BANHEIROS	220		4		400	S	400	1,818	2,5	20	20
H	LUMINAÇÃO BANHEIROS	220	12			1200	R	1200	5,455	2,5	20	20
I	LUMINAÇÃO EXTERNA	220										
SUBTOTAL=						8700			8900			
TOTAL=												17600

LEGENDA	
	ELETRODUTO
	QUADRO DE MEDIÇÃO
	QUADRO DE DISTRIBUIÇÃO
	TOMADA ALTA
	TOMADA MÉDIA ALTURA
	TOMADA BAIXA
	INTERRUPTOR - SENSO DE PRESEÇA
	INTERRUPTOR SIMPLES
	INTERRUPTOR DUPLO
	INTERRUPTOR TRIPLO
	LUMINÁRIA

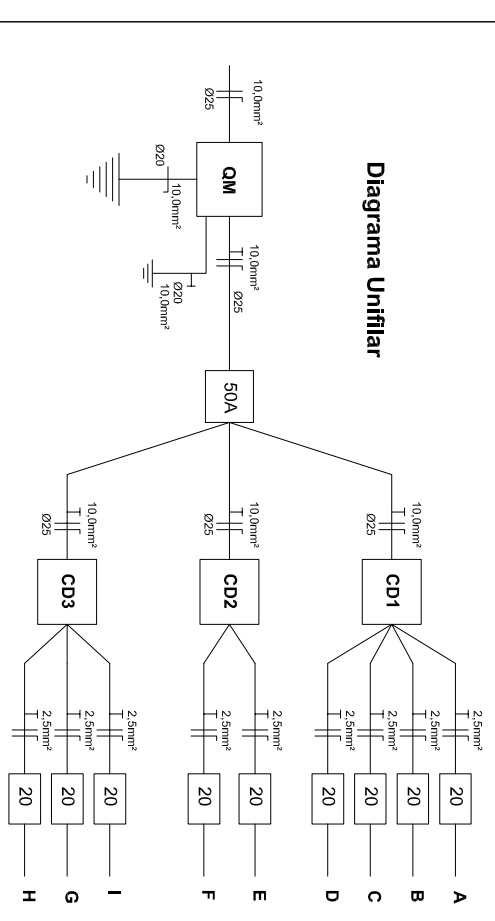

PREFEITURA MUNICIPAL DE SÃO JOÃO DO POLESINE - RS

LOCAL PRAÇA JOÃO LUIZ POZZOBON - AV. SÃO JOÃO, ESQUINA RUA GUILHERME ALBERTI CENTRO - SÃO JOÃO DO POLESINE - RS / CEP 97230-000

PROJETO REVITALIZAÇÃO DA PRAÇA JOÃO LUIZ POZZOBON

TÍTULO PROJETO ELÉTRICO

PRÓPRIETÁRIO MATIONE SONEGO - PREFEITO MUNICIPAL DE SÃO JOÃO DO POLESINE

RESP. TÉCNICO ENG. CIVIL LUCAS RAGUZZONI - CREA RS 219245

ESCALA 1:75

ÁREA --

DATA ABRIL/2018

FRANCHA

01/01