


AV. SÃO JOÃO

RAMPA EXISTENTE

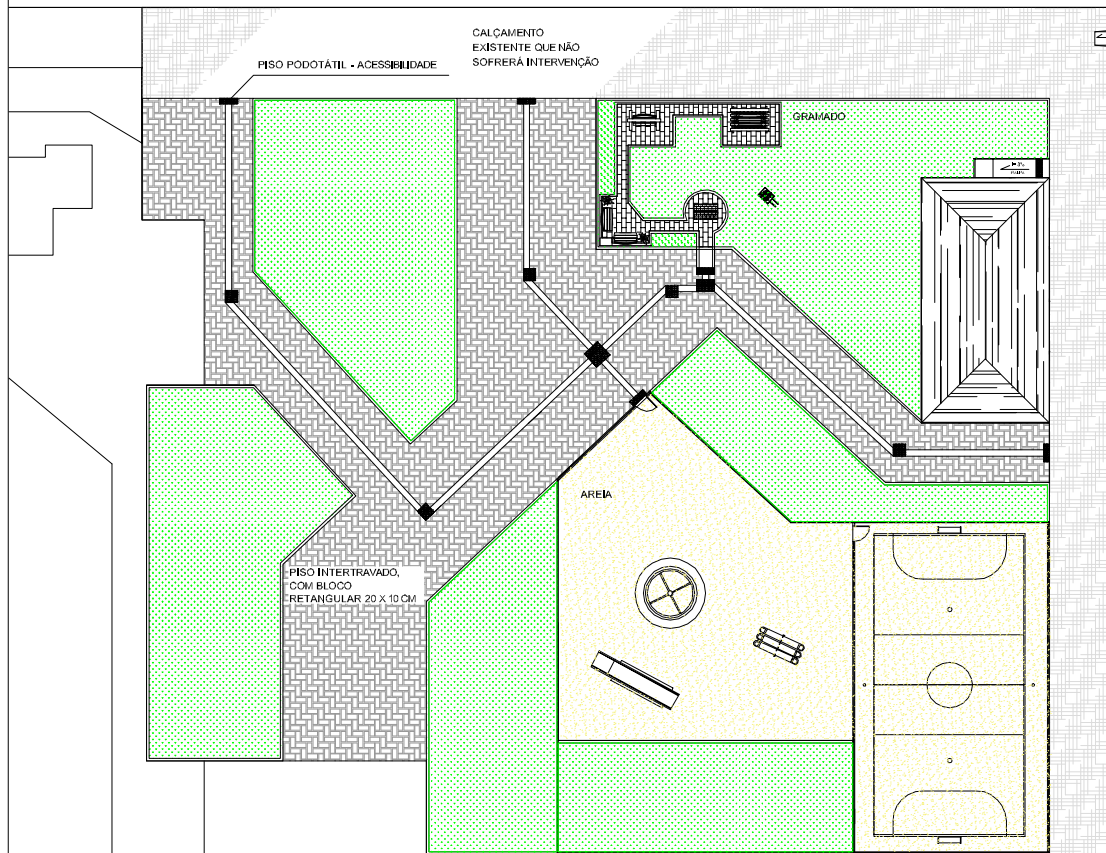

RUA GUILHERME ALBERTI

PRAÇA JOÃO LUIZ POZZOBON  
COORDENADAS  $29^{\circ} 36' 56,59'' S$   
 $53^{\circ} 26' 43,86'' O$

Q10  
SE TOR 1

AV. SÃO JOÃO BATISTA



PREFEITURA MUNICIPAL DE SÃO JOÃO DO POLÊSINE – RS

LOCAL PRAÇA JOÃO LUIZ POZZOBON – AV. SÃO JOÃO, ESQUINA RUA GUILHERME ALBERTI  
CENTRO – SÃO JOÃO DO POLÊSINE – RS / CEP 97230-000

ESCALA 1:500

PROJETO REVITALIZAÇÃO DA PRAÇA JOÃO LUIZ POZZOBON

ÁREA --

TÍTULO PLANTA DE PISOS

DATA JULHO/2018

PROPRIETÁRIO  
MATIONE SONEGO – PREFEITO MUNICIPAL DE SÃO JOÃO DO POLÊSINE

PRANCHA

RESP. TÉCNICO  
ENG. CIVIL LUCAS RAGUZZONI – CREA RS 219245

11