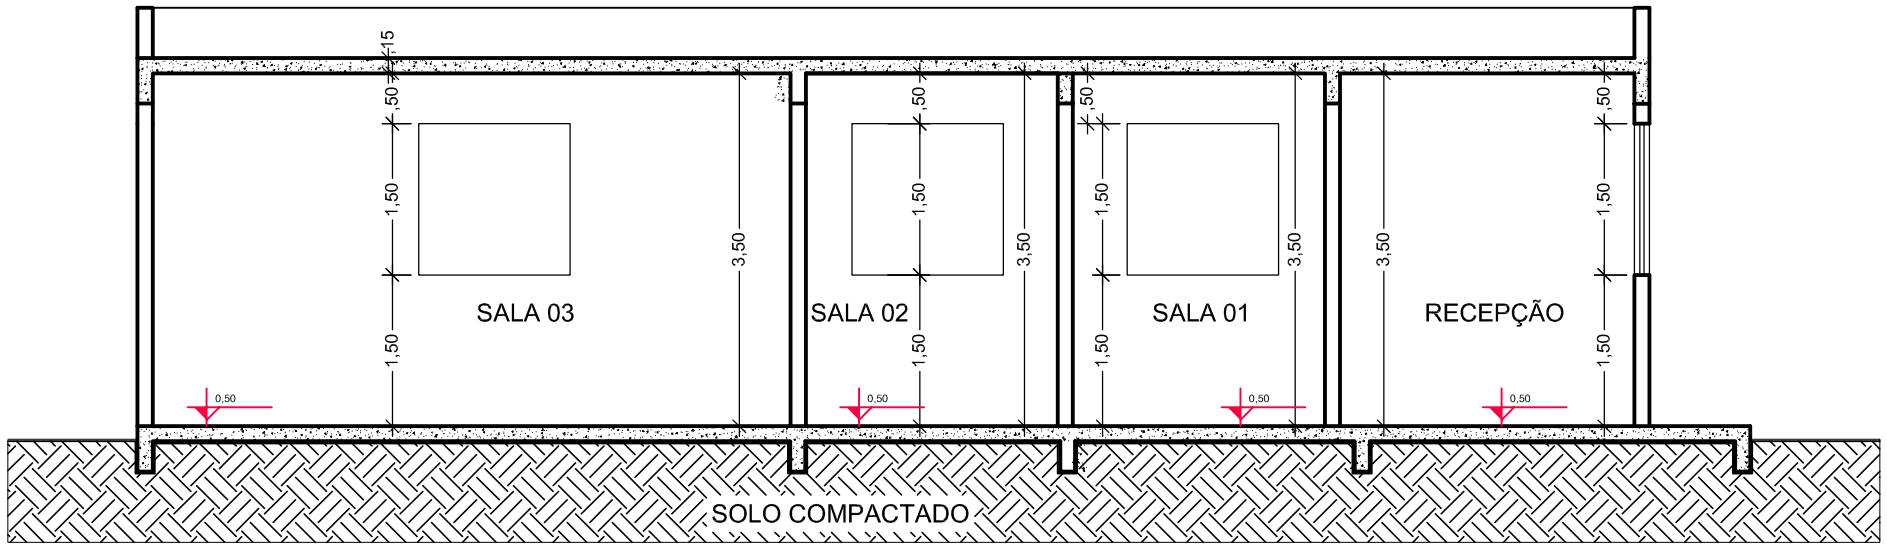

CORTE AA

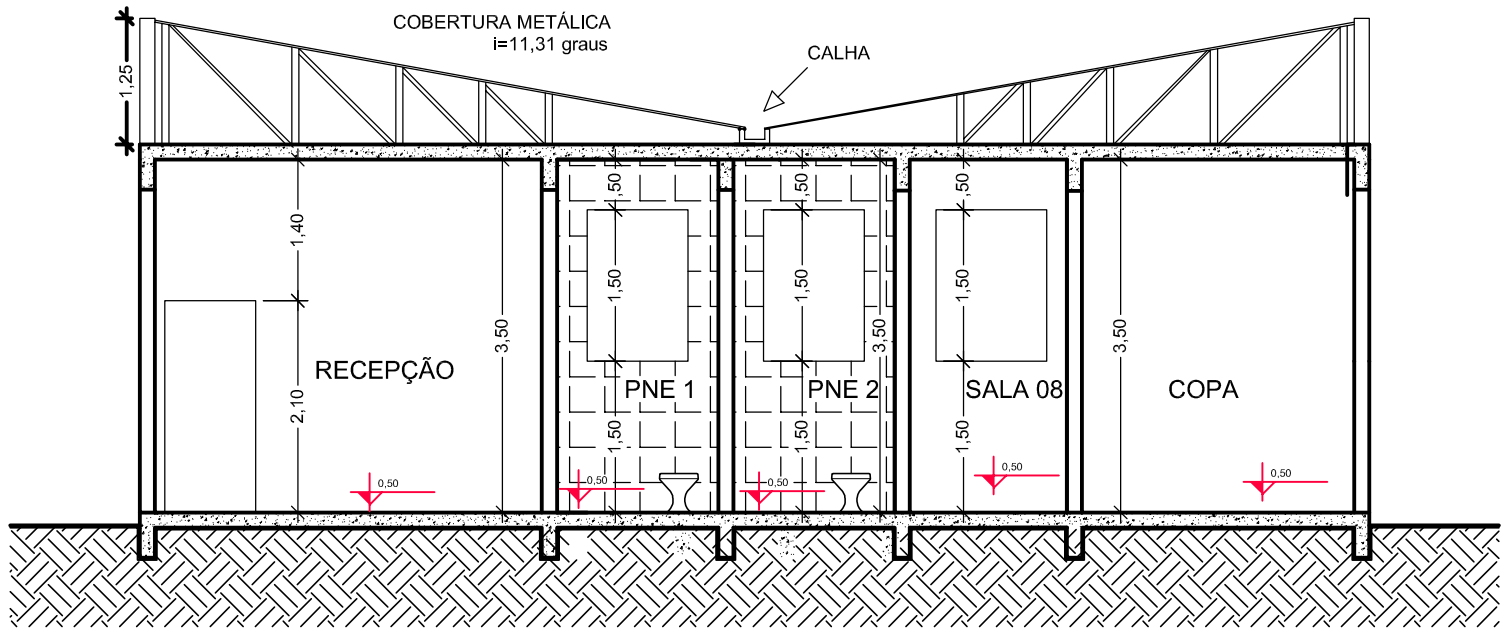

CORTE BB

PROJETO:
ARQUITETÔNICO - CORTES

RESPONSÁVEL TÉCNICO
Eng.André Dalcin

PROPRIETÁRIO
Prefeitura Municipal

PROJETO ARQUITETÔNICO

PROPRIETÁRIO Prefeitura Municipal de São João do Polêsine

ENDEREÇO Rua Augusto Arnuti - S. J. do Polêsine - RS

ÁREA:	ESCALA:	DATA:	PRANCHA:
A= 173,73m²	1:75	13/08/14	03/12