


AV. SÃO JOÃO

RUA GUILHERME ALBERTI

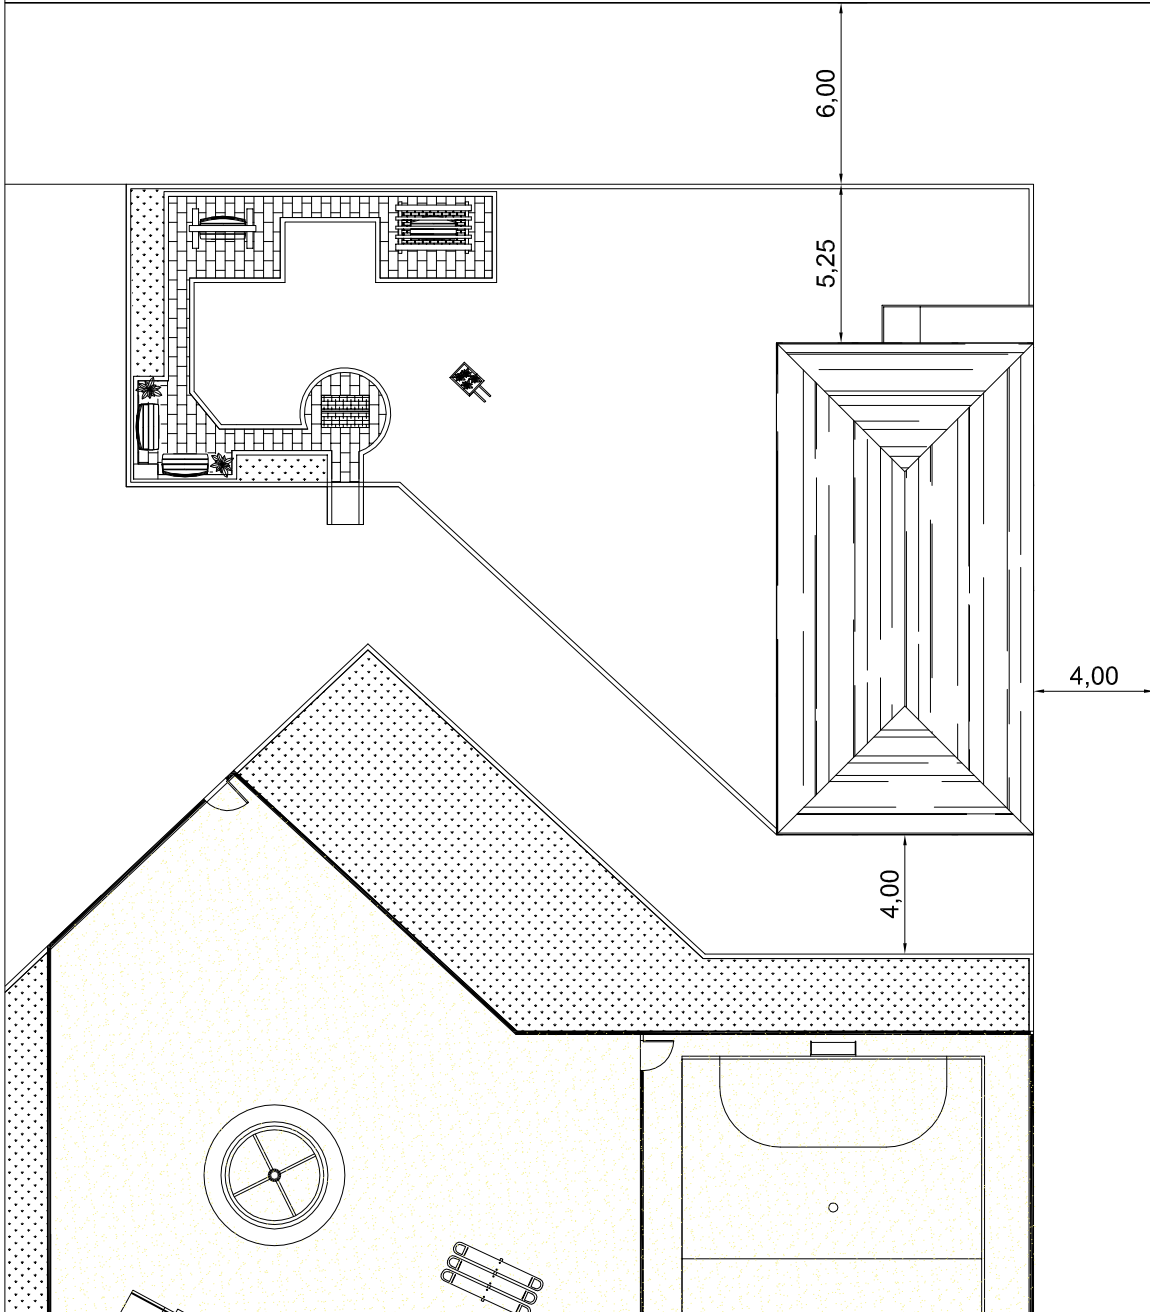

PREFEITURA MUNICIPAL DE SÃO JOÃO DO POLÊSINE –
RS

LOCAL PRAÇA JOÃO LUIZ POZZOBON – AV. SÃO JOÃO, ESQUINA RUA GUILHERME ALBERTI
CENTRO – SÃO JOÃO DO POLÊSINE – RS / CEP 97230-000

ESCALA 1: 250

PROJETO REVITALIZAÇÃO DA PRAÇA JOÃO LUIZ POZZOBON

ÁREA --

TÍTULO ARQUITETÔNICO – PLANTA DE LOCALIZAÇÃO – QUIOSQUE

DATA ABRIL/2018

PROPRIETÁRIO

MATIONE SONEGO – PREFEITO MUNICIPAL DE SÃO JOÃO DO POLÊSINE

PRANCHA

RESP. TÉCNICO

ENG. CIVIL LUCAS RAGUZZONI – CREA RS 219245

05/10