



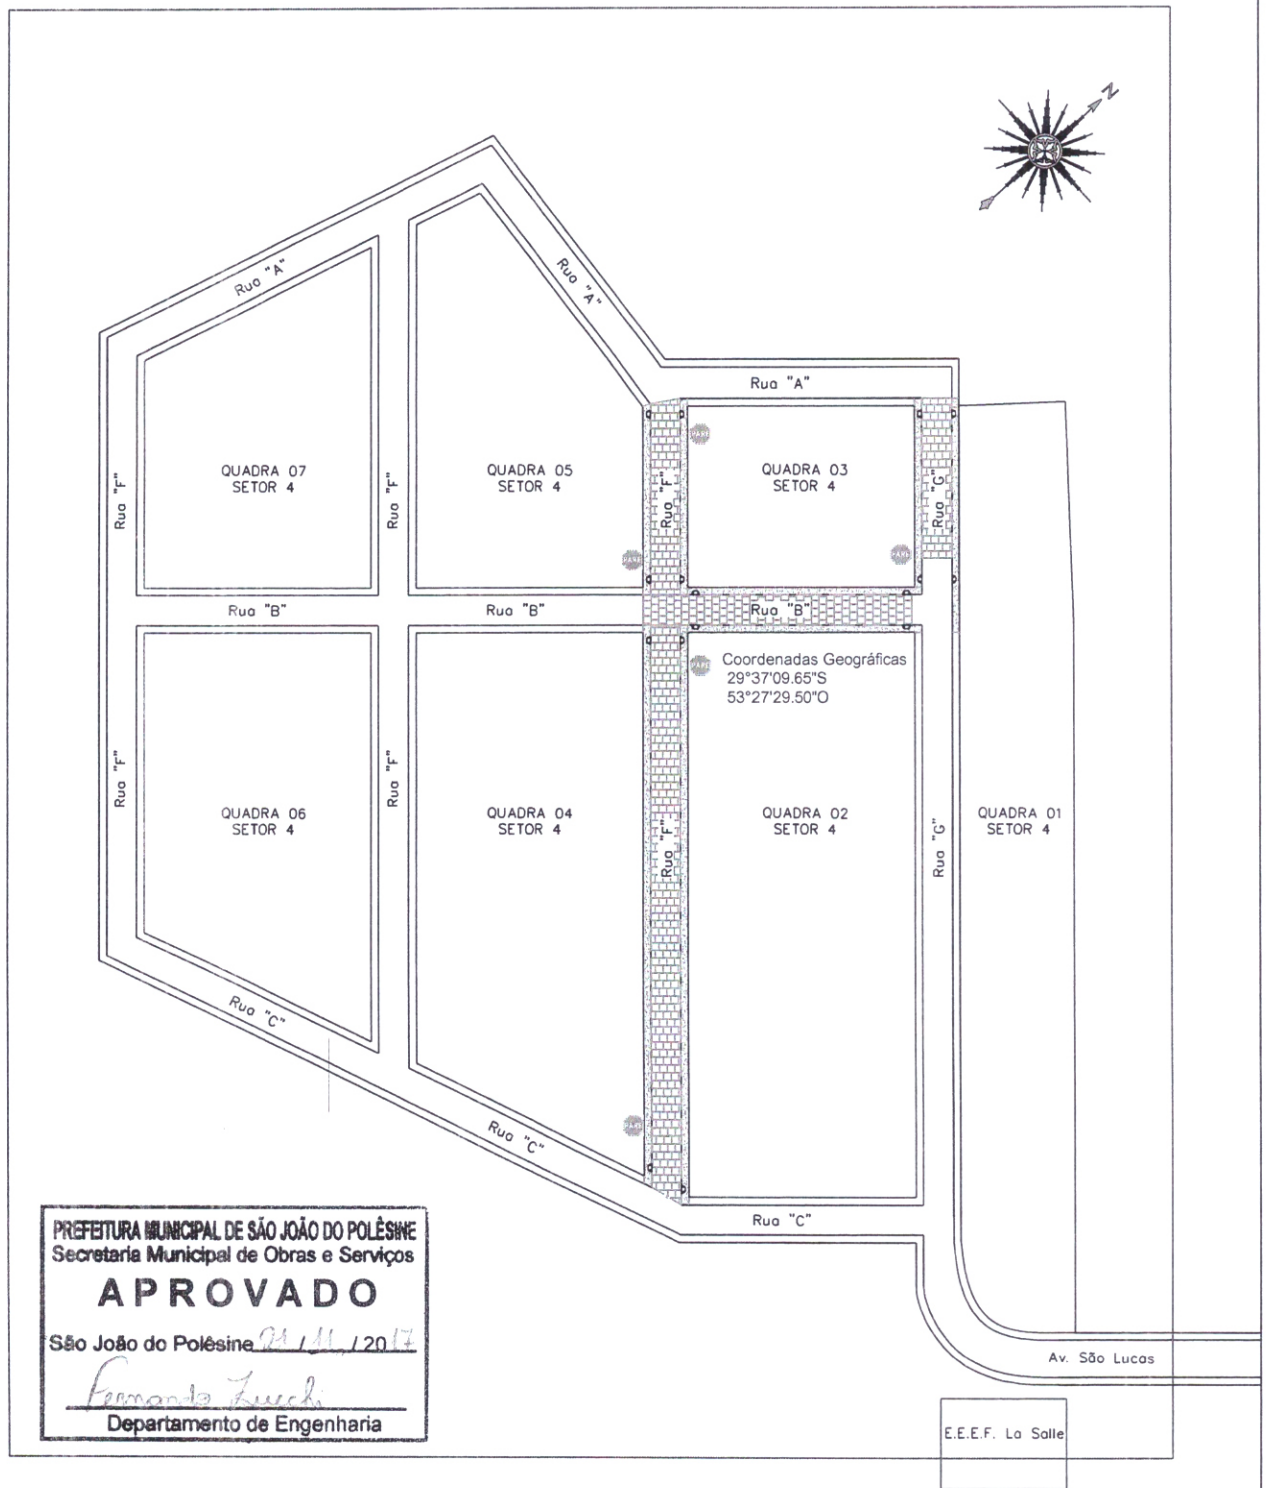


PREFEITURA MUNICIPAL DE SÃO JOÃO DO POLÊSINE - RS

LOCAL	NOVA VILA SÃO LUCAS SÃO JOÃO DO POLÊSINE - RS / CEP 97230-000	ESCALA	1:200
PROJETO	REVITALIZAÇÃO DE RUAS NA NOVA VILA SÃO LUCAS	ÁREA	2.516,00 m ²
TÍTULO	PLANTA DE LOCALIZAÇÃO DA ÁREA DE INTEVENÇÃO COM COORDENADAS GEOGRÁFICAS	DATA	OUT/2017
PROPRIETÁRIO	<i>Matione Sonego</i> MATIONE SONEGO - PREFEITO MUNICIPAL DE SÃO JOÃO DO POLÊSINE	PRANCHA	01/12
RESP. TÉCNICO	<i>Fernando Luiz Zucchi</i> ENG. CIVIL FERNANDO LUIZ ZUCCHI - CREA RS 214941		

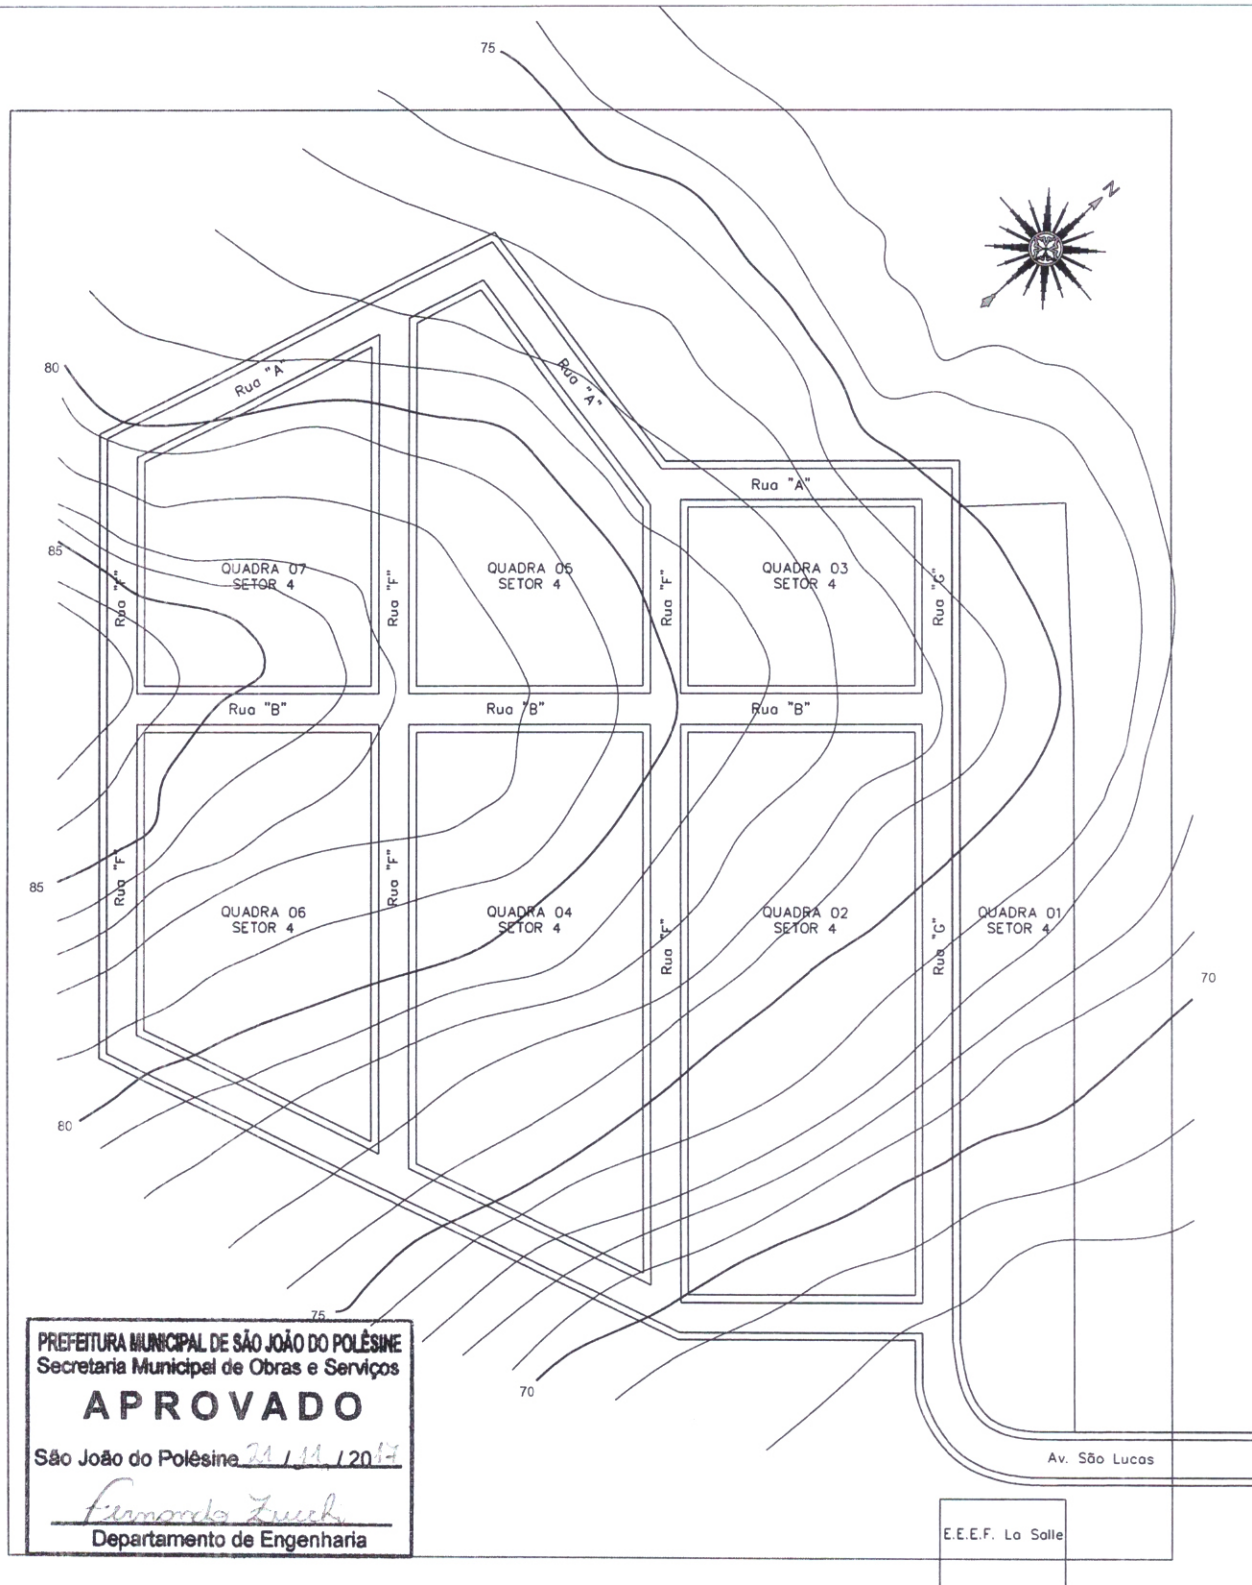



PREFEITURA MUNICIPAL DE SÃO JOÃO DO POLÊSINE - RS

LOCAL	NOVA VILA SÃO LUCAS SÃO JOÃO DO POLÊSINE - RS / CEP 97230-000	ESCALA	1:200
PROJETO	REVITALIZAÇÃO DE RUAS NA NOVA VILA SÃO LUCAS	ÁREA	5,20 ha
TÍTULO	TOPOGRAFIA - LEVANTAMENTO PLANIALTIMÉTRICO	DATA	OUT/2017
PROPRIETÁRIO	MATIGNE SONEGO - PREFEITO MUNICIPAL DE SÃO JOÃO DO POLÊSINE	PRANCHA	02/12
RESP. TÉCNICO	ENG. CIVIL FERNANDO LUIZ ZUCCHI - CREA RS 214941		


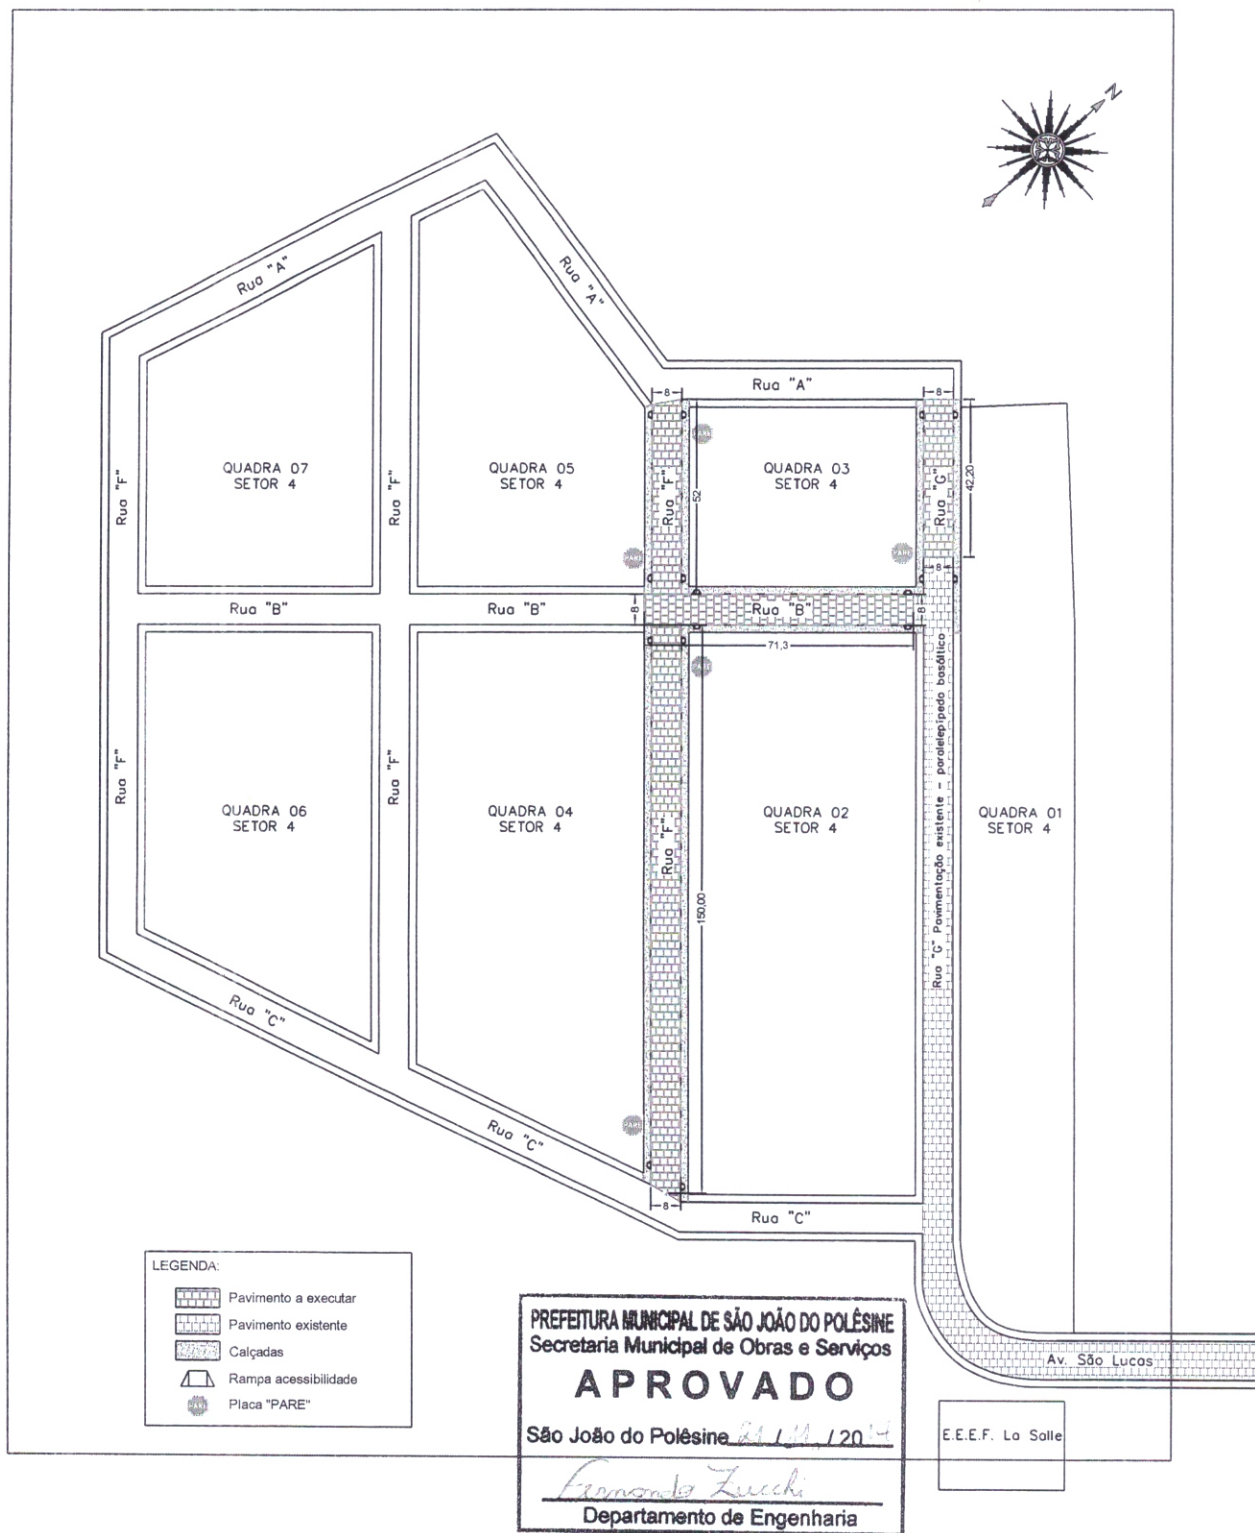



PREFEITURA MUNICIPAL DE SÃO JOÃO DO POLÊSINE - RS

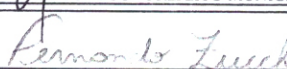LOCAL	NOVA VILA SÃO LUCAS SÃO JOÃO DO POLÊSINE - RS / CEP 97230-000	ESCALA	1:200
PROJETO	REVITALIZAÇÃO DE RUAS NA NOVA VILA SÃO LUCAS	ÁREA	2.516,00 m ²
TÍTULO	PROJETO GEOMÉTRICO	DATA	OUT/2017
PROPRIETÁRIO	 MATHEUS SONEGO - PREFEITO MUNICIPAL DE SÃO JOÃO DO POLÊSINE	PRANCHA	03/12
RESP. TÉCNICO	 ENG. CIVIL FERNANDO LUIZ ZUCCHI - CREA RS 214941		


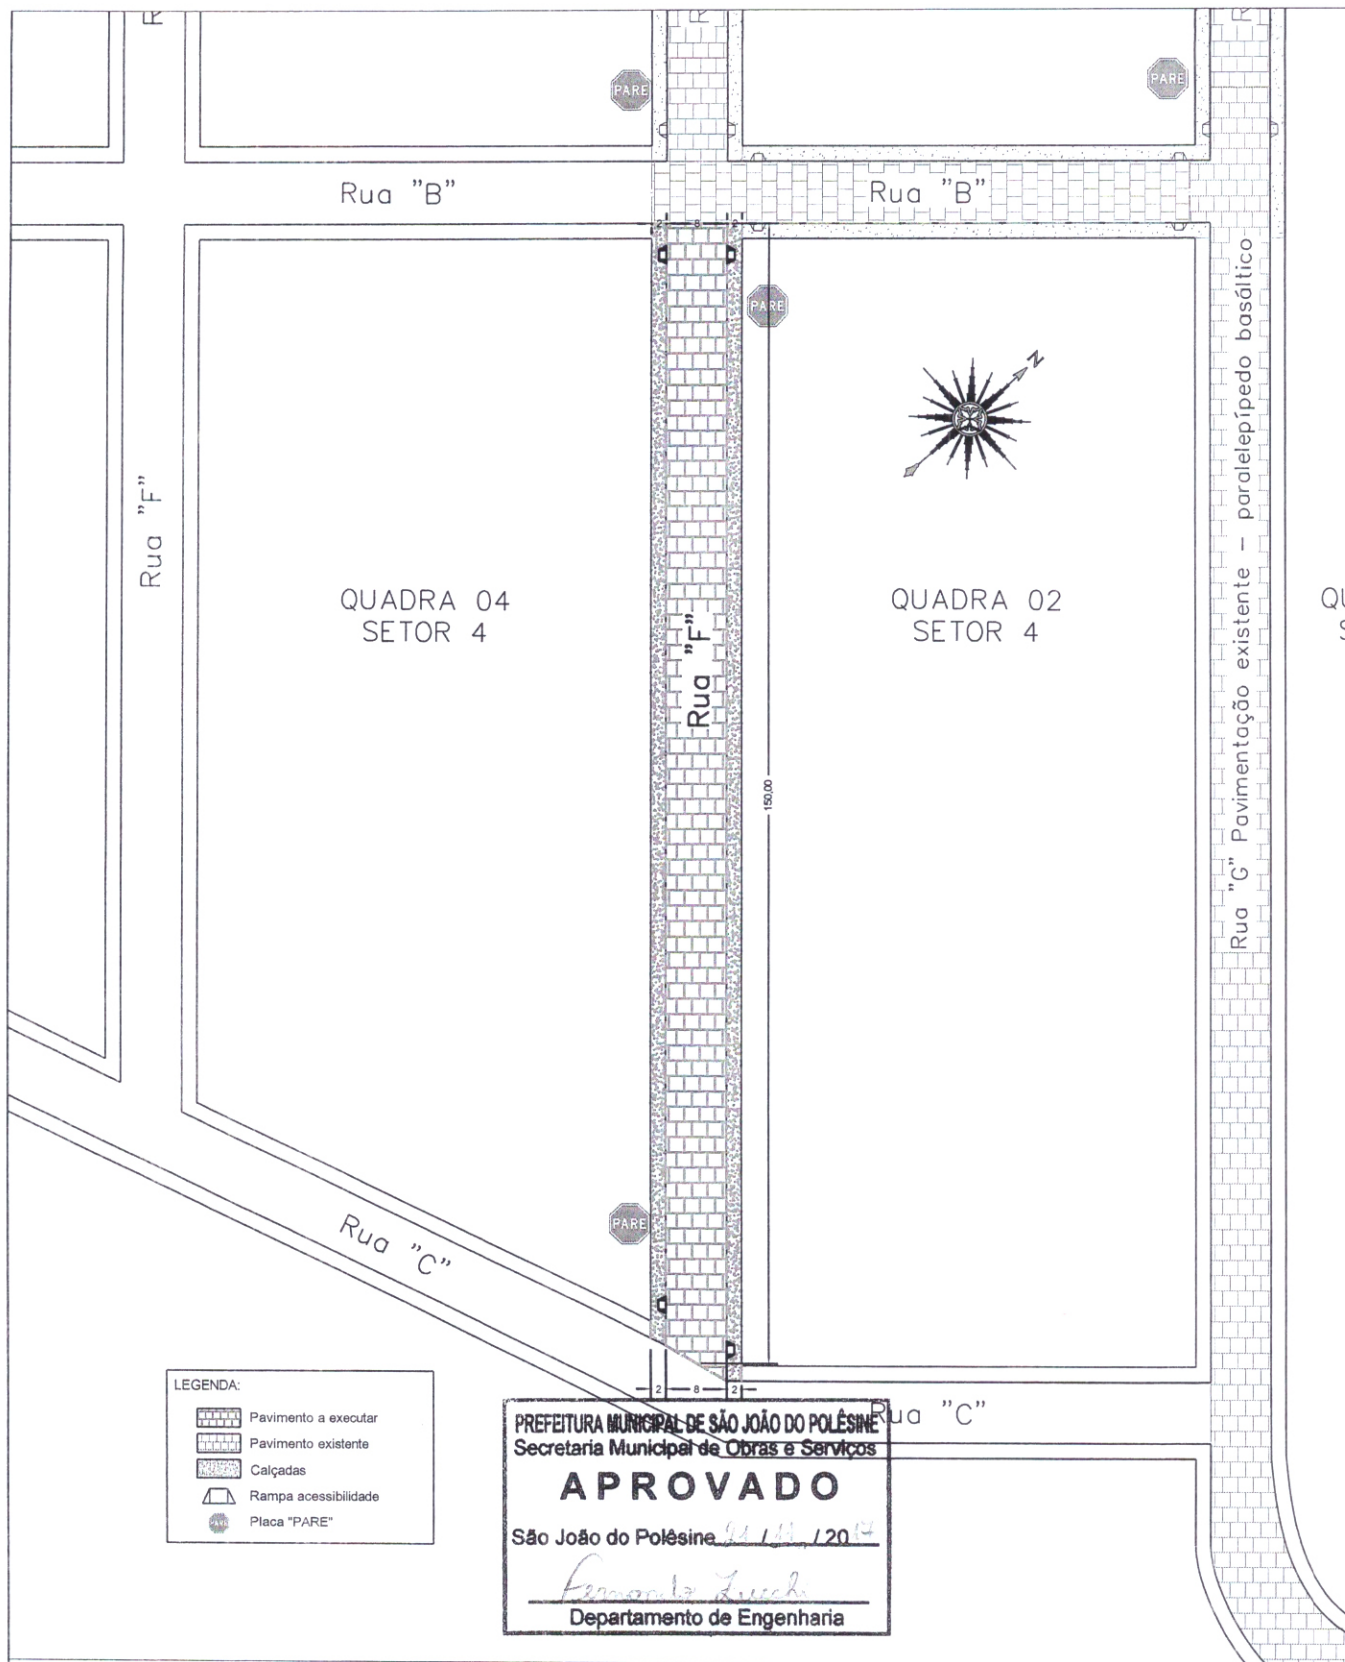


PREFEITURA MUNICIPAL DE SÃO JOÃO DO POLÊSINE - RS

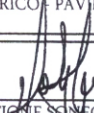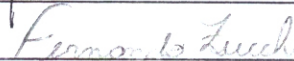LOCAL	NOVA VILA SÃO LUCAS SÃO JOÃO DO POLÊSINE - RS / CEP 97230-000	ESCALA	1:100
PROJETO	REVITALIZAÇÃO DE RUAS NA NOVA VILA SÃO LUCAS	ÁREA	1.200,00 m²
TÍTULO	PROJETO GEOMÉTRICO - PAVIMENTAÇÃO RUA "F" - QUADRA 02/04	DATA	OUT/2017
PROPRIETÁRIO	 MATEUS SONEGO - PREFEITO MUNICIPAL DE SÃO JOÃO DO POLÊSINE	PRANCHA	04/12
RESP. TÉCNICO	 ENG. CIVIL FERNANDO LUIZ ZUCCHI - CREA RS 214941		

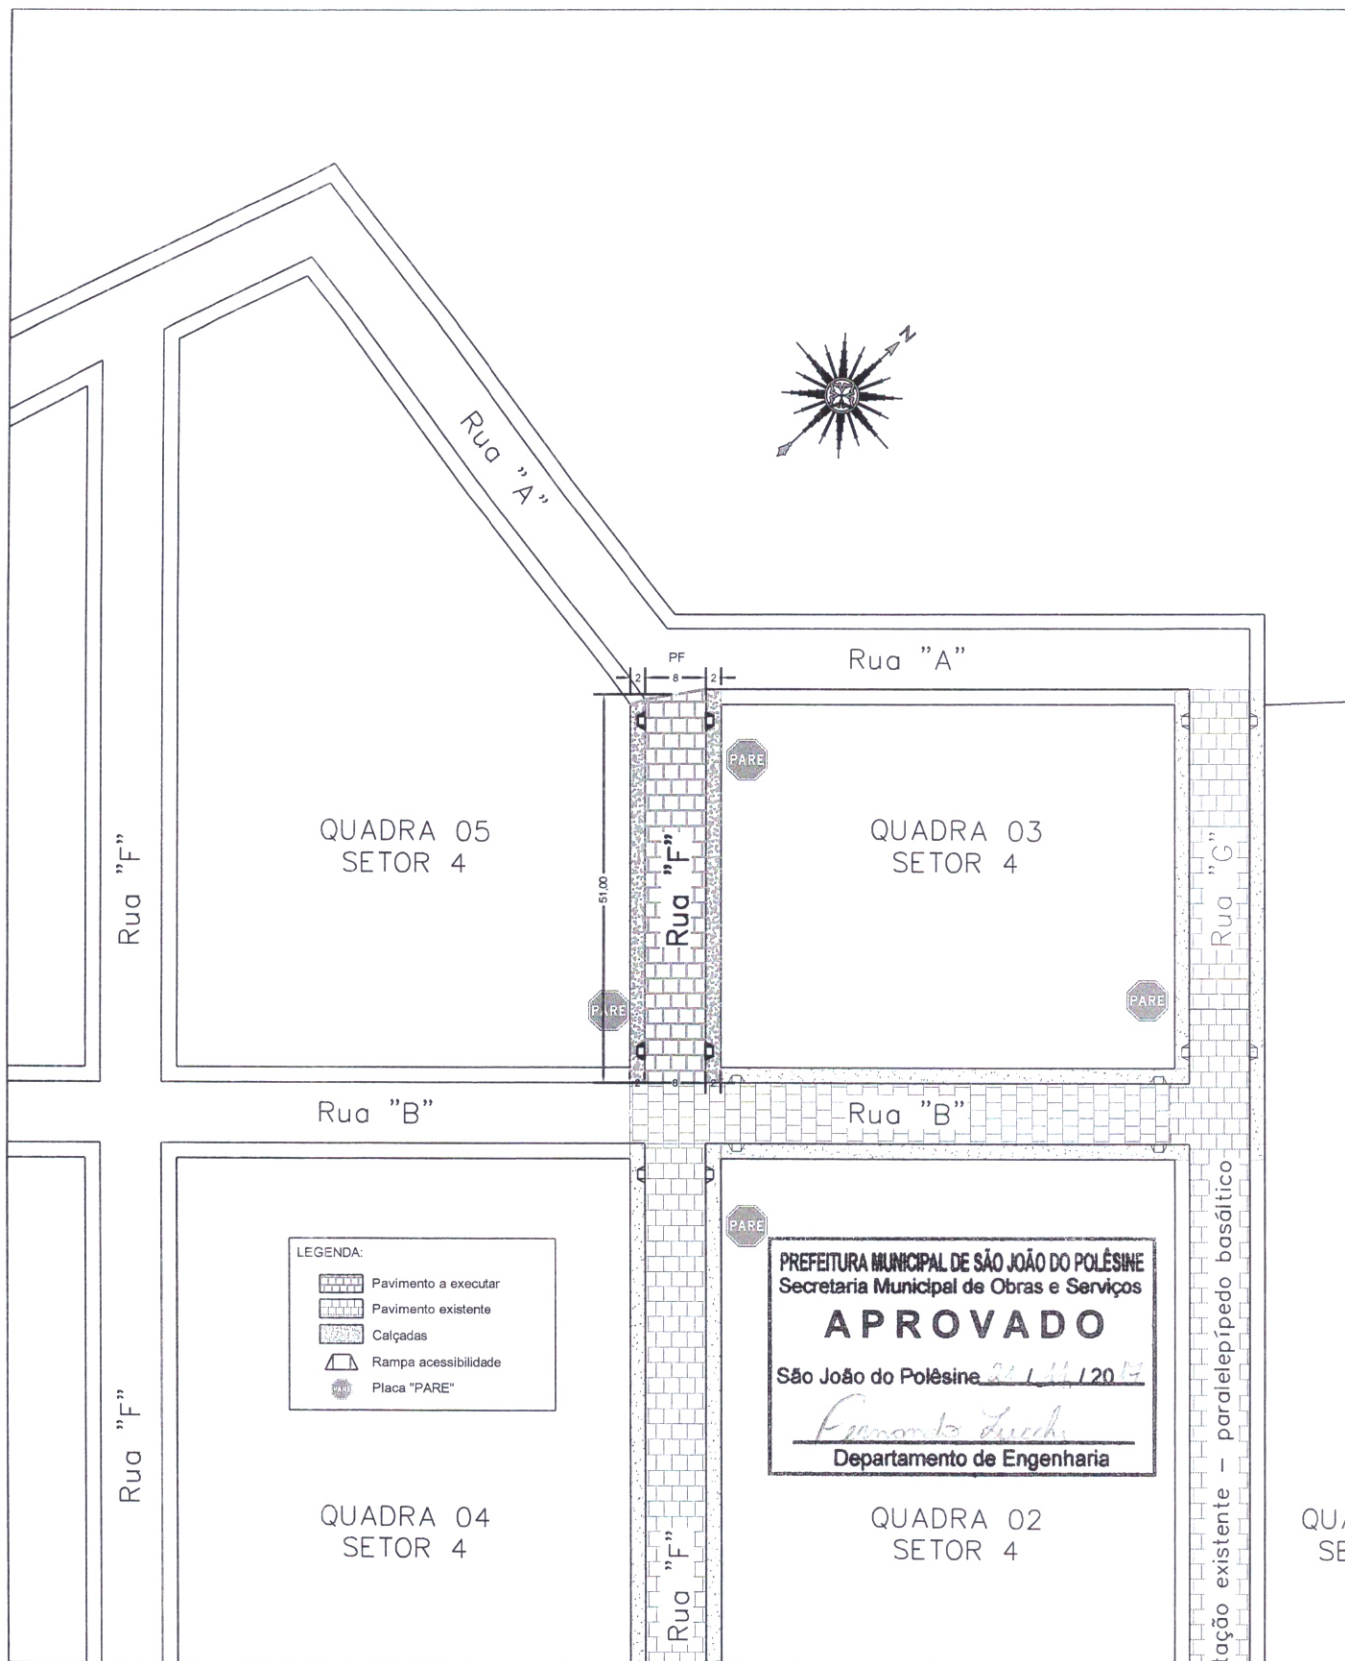

PREFEITURA MUNICIPAL DE SÃO JOÃO DO POLÊSINE - RS

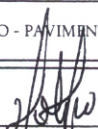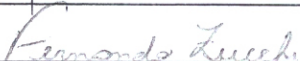
LOCAL	NOVA VILA SÃO LUCAS SÃO JOÃO DO POLÊSINE - RS / CEP 97230-000	ESCALA	1:100
PROJETO	REVITALIZAÇÃO DE RUAS NA NOVA VILA SÃO LUCAS	ÁREA	408,00 m²
TÍTULO	PROJETO GEOMÉTRICO - PAVIMENTAÇÃO RUA "F" - QUADRA 03/05	DATA	OUT/2017
PROPRIETÁRIO	 MATHEUS SONEGO - PREFEITO MUNICIPAL DE SÃO JOÃO DO POLÊSINE	PRANCHA	05/12
RESP. TÉCNICO	 ENG. CIVIL FERNANDO LUIZ ZUCCHI - CREA RS 214941		

PREFEITURA MUNICIPAL DE SÃO JOÃO DO POLÊSINE
Secretaria Municipal de Obras e Serviços

APROVADO


São João do Polêsine 21/11/2017

Fernando Luiz Zucchi
Departamento de Engenharia

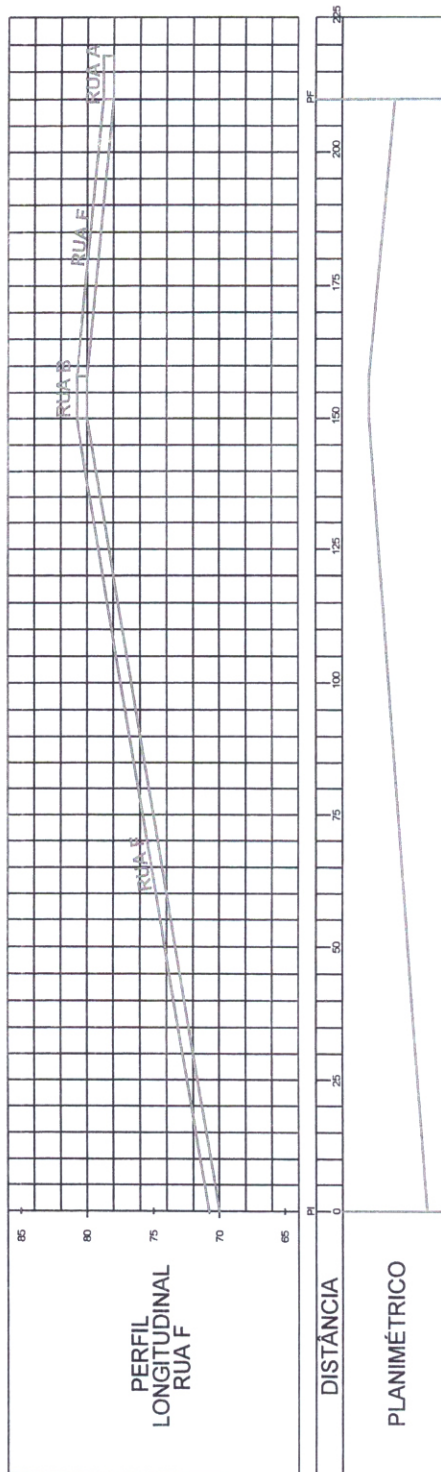



PREFEITURA MUNICIPAL DE SÃO JOÃO DO POLÊSINE - RS

LOCAL	NOVA VILA SÃO LUCAS SÃO JOÃO DO POLÊSINE - RS / CEP 97230-000	ESCALA
PROJETO	REVITALIZAÇÃO DE RUAS NA NOVA VILA SÃO LUCAS	ÁREA
TÍTULO	PROJETO GEOMÉTRICO - PERFIL LONGITUDINAL RUA "F"	DATA
PROPRIETÁRIO	<i>Matione Conejo</i> MATIONE CONEJO - PREFEITO MUNICIPAL DE SÃO JOÃO DO POLÊSINE	PRANCHA
RESP. TÉCNICO	<i>Fernando Luiz Zucchi</i> ENG. CIVIL FERNANDO LUIZ ZUCCHI - CREA RS 214941	06/12

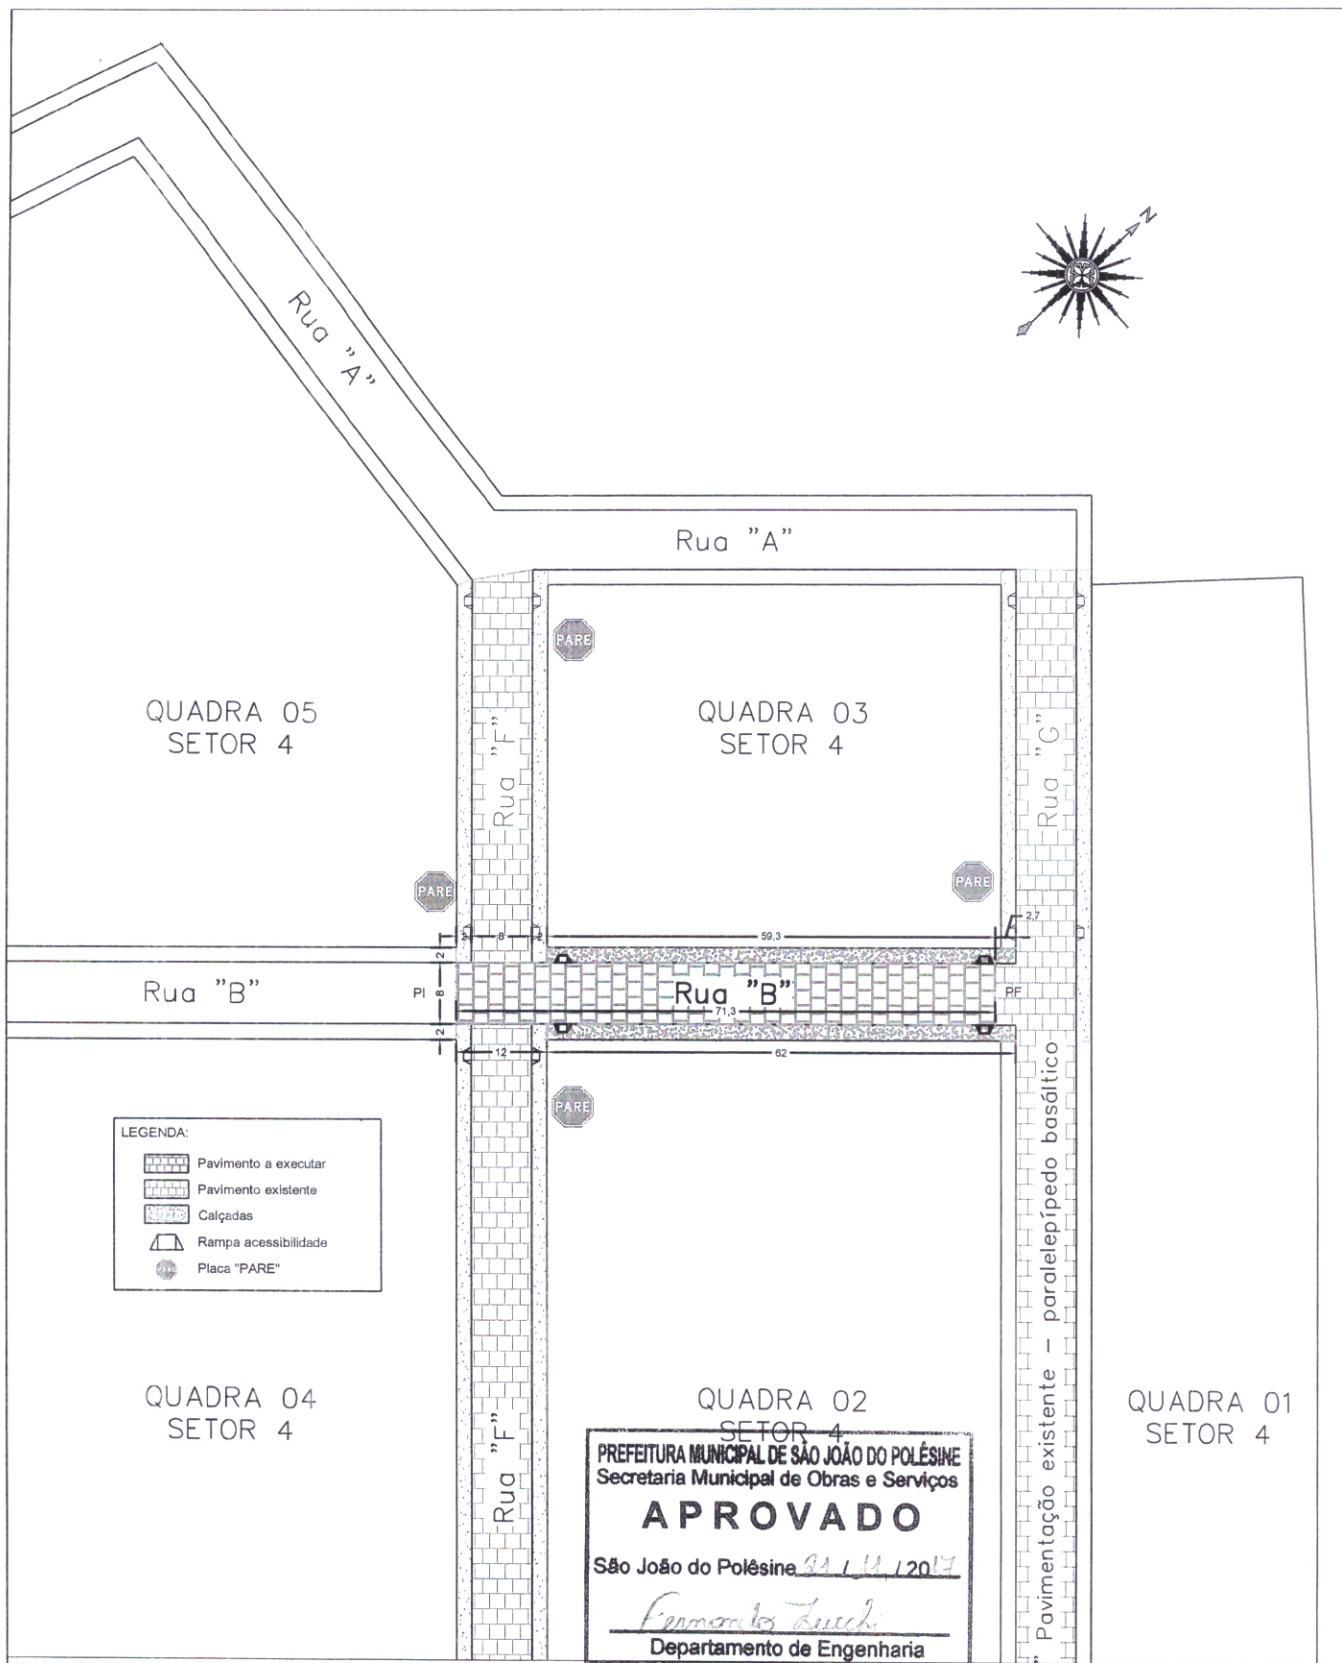


PREFEITURA MUNICIPAL DE SÃO JOÃO DO POLÊSINE - RS

LOCAL	NOVA VILA SÃO LUCAS SÃO JOÃO DO POLÊSINE - RS / CEP 97230-000	ESCALA	1:100
PROJETO	REVITALIZAÇÃO DE RUAS NA NOVA VILA SÃO LUCAS	ÁREA	570,40 m ²
TÍTULO	PROJETO GEOMÉTRICO - PAVIMENTAÇÃO RUA "B" - QUADRA 02/04	DATA	OUT/2017
PROPRIETÁRIO	MATHEUS SONEGO - PREFEITO MUNICIPAL DE SÃO JOÃO DO POLÊSINE	PRANCHA	07/12
RESP. TÉCNICO	ENG. CIVIL FERNANDO LUIZ ZUCCHI - CREA RS 214941		

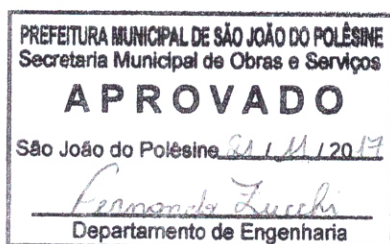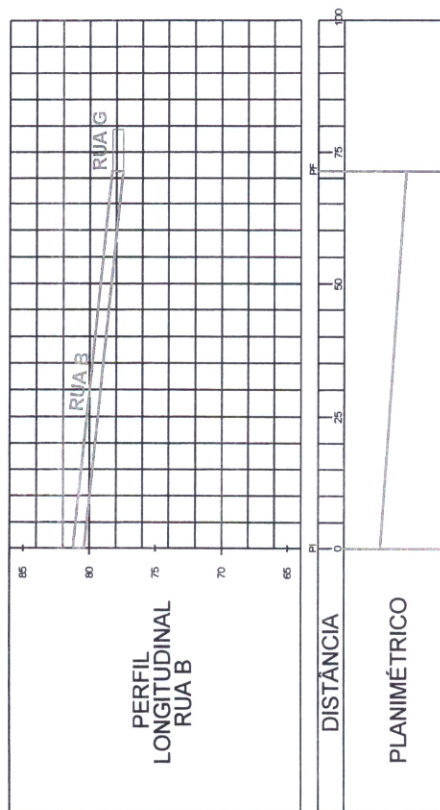


PREFEITURA MUNICIPAL DE SÃO JOÃO DO POLÊSINE - RS

LOCAL	NOVA VILA SÃO LUCAS SÃO JOÃO DO POLÊSINE - RS / CEP 97230-000	ESCALA
PROJETO	REVITALIZAÇÃO DE RUAS NA NOVA VILA SÃO LUCAS	ÁREA
TÍTULO	PROJETO GEOMÉTRICO - PERFIL LONGITUDINAL RUA "B"	DATA OUT/2017
PROPRIETÁRIO	<i>MATHEUS SONEGO</i> MATHEUS SONEGO - PREFEITO MUNICIPAL DE SÃO JOÃO DO POLÊSINE	PRANCHA
RESP. TÉCNICO	<i>Fernando Zucchi</i> ENG. CIVIL FERNANDO LUIZ ZUCCHI - CREA RS 214941	08/12

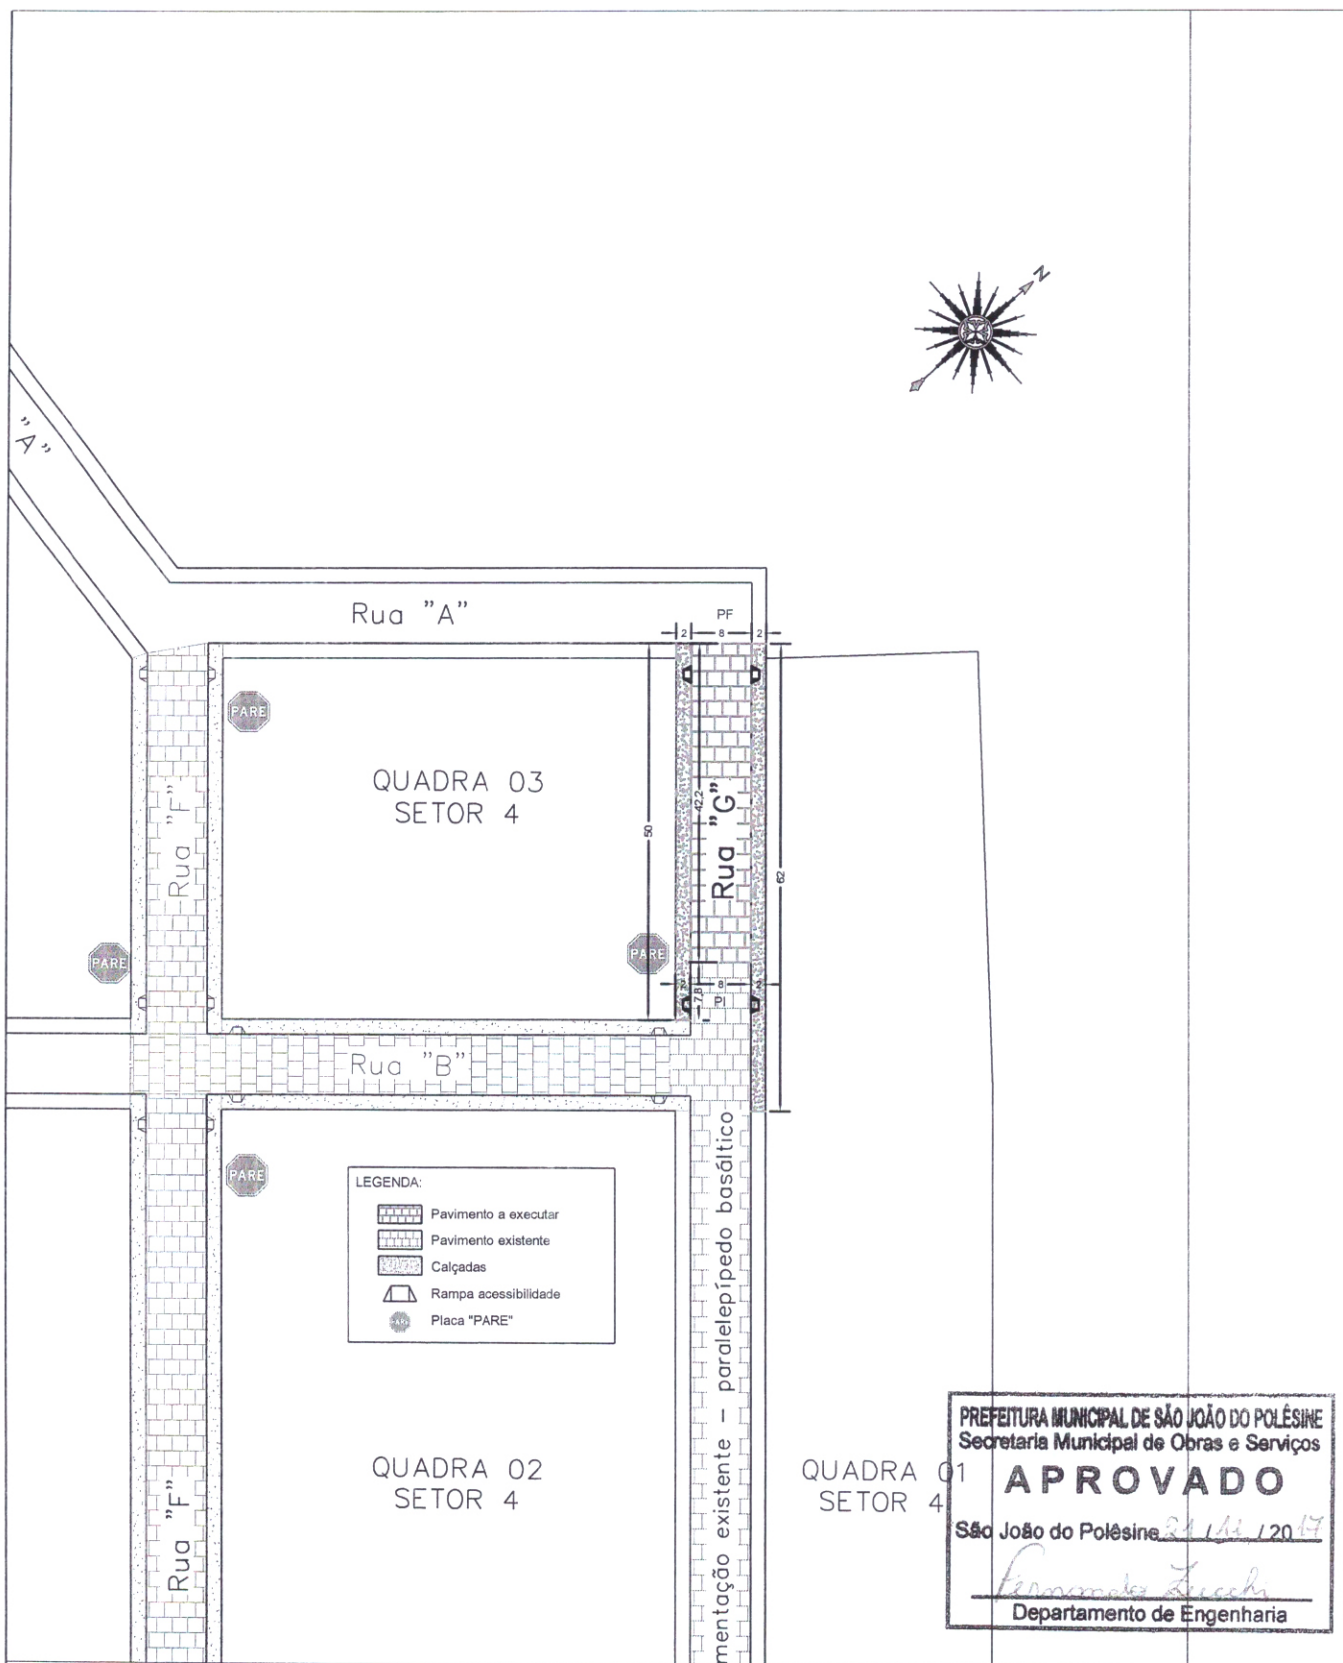

PREFEITURA MUNICIPAL DE SÃO JOÃO DO POLÊSINE - RS

LOCAL	NOVA VILA SÃO LUCAS SÃO JOÃO DO POLÊSINE - RS / CEP 97230-000	ESCALA	1:100
PROJETO	REVITALIZAÇÃO DE RUAS NA NOVA VILA SÃO LUCAS	ÁREA	337,60 m ²
TÍTULO	PROJETO GEOMÉTRICO - PAVIMENTAÇÃO RUA "G" - QUADRA 03/01	DATA	OUT/2017
PROPRIETÁRIO	 MATHEUS SONIGO - PREFEITO MUNICIPAL DE SÃO JOÃO DO POLÊSINE	PRANCHA	09/12
RESP. TÉCNICO	 ENG. CIVIL FERNANDO LUIZ ZUCCHI - CREA RS 214941		



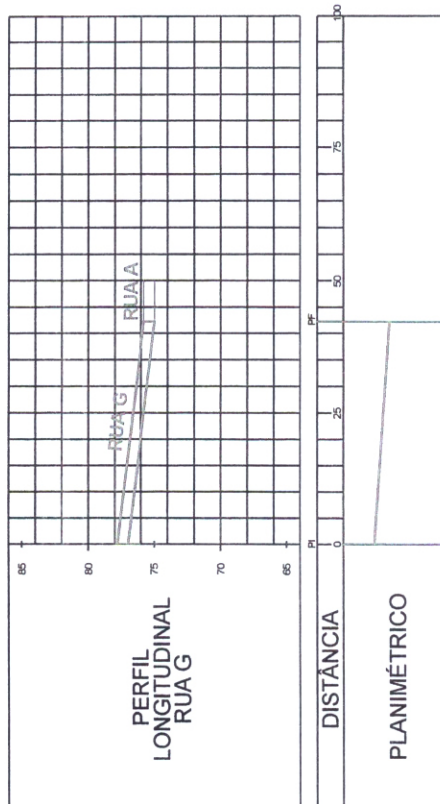


PREFEITURA MUNICIPAL DE SÃO JOÃO DO POLÊSINE
Secretaria Municipal de Obras e Serviços
APROVADO
São João do Polêsine 24.11.17
Fernando Zucchi
Departamento de Engenharia




PREFEITURA MUNICIPAL DE SÃO JOÃO DO POLÊSINE - RS

LOCAL	NOVA VILA SÃO LUCAS SÃO JOÃO DO POLÊSINE - RS / CEP 97230-000	ESCALA
PROJETO	REVITALIZAÇÃO DE RUAS NA NOVA VILA SÃO LUCAS	ÁREA
TÍTULO	PROJETO GEOMÉTRICO - PERFIL LONGITUDINAL RUA "G"	DATA OUT/2017
PROPRIETÁRIO	<u>MATHEUS SONTAGO</u> MATEUS SONTAGO - PREFEITO MUNICIPAL DE SÃO JOÃO DO POLÊSINE	PRANCHA
RESP. TÉCNICO	<u>Fernando Zucchi</u> ENG. CIVIL FERNANDO LUIZ ZUCCHI - CREA RS 214941	10/12

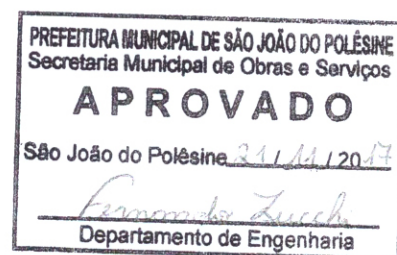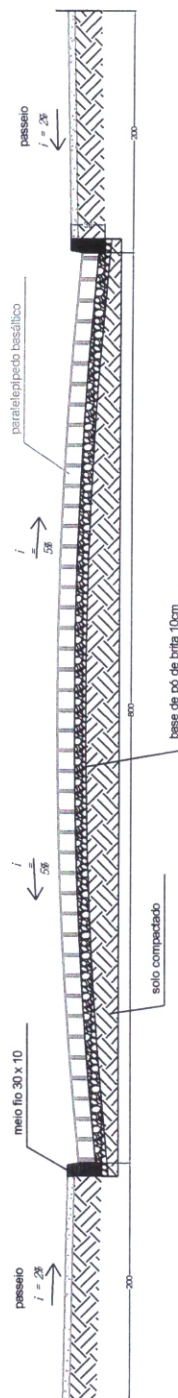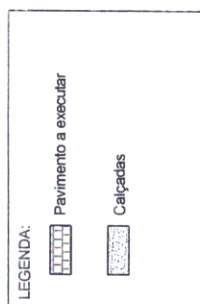

PREFEITURA MUNICIPAL DE SÃO JOÃO DO POLÊSINE - RS

LOCAL	NOVA VILA SÃO LUCAS SÃO JOÃO DO POLÊSINE - RS / CEP 97230-000	ESCALA
PROJETO	REVITALIZAÇÃO DE RUAS NA NOVA VILA SÃO LUCAS	ÁREA
TÍTULO	PROJETO GEOMÉTRICO - SEÇÃO TRANSVERSAL TIPO	DATA OUT/2017
PROPRIETÁRIO	MATHEUS SOARES GOULART - PREFEITO MUNICIPAL DE SÃO JOÃO DO POLÊSINE	PRANCHA
RESP. TÉCNICO	<i>Fernando Zucchi</i> ENG. CIVIL FERNANDO LUIZ ZUCCHI - CREA RS 214941	11/12

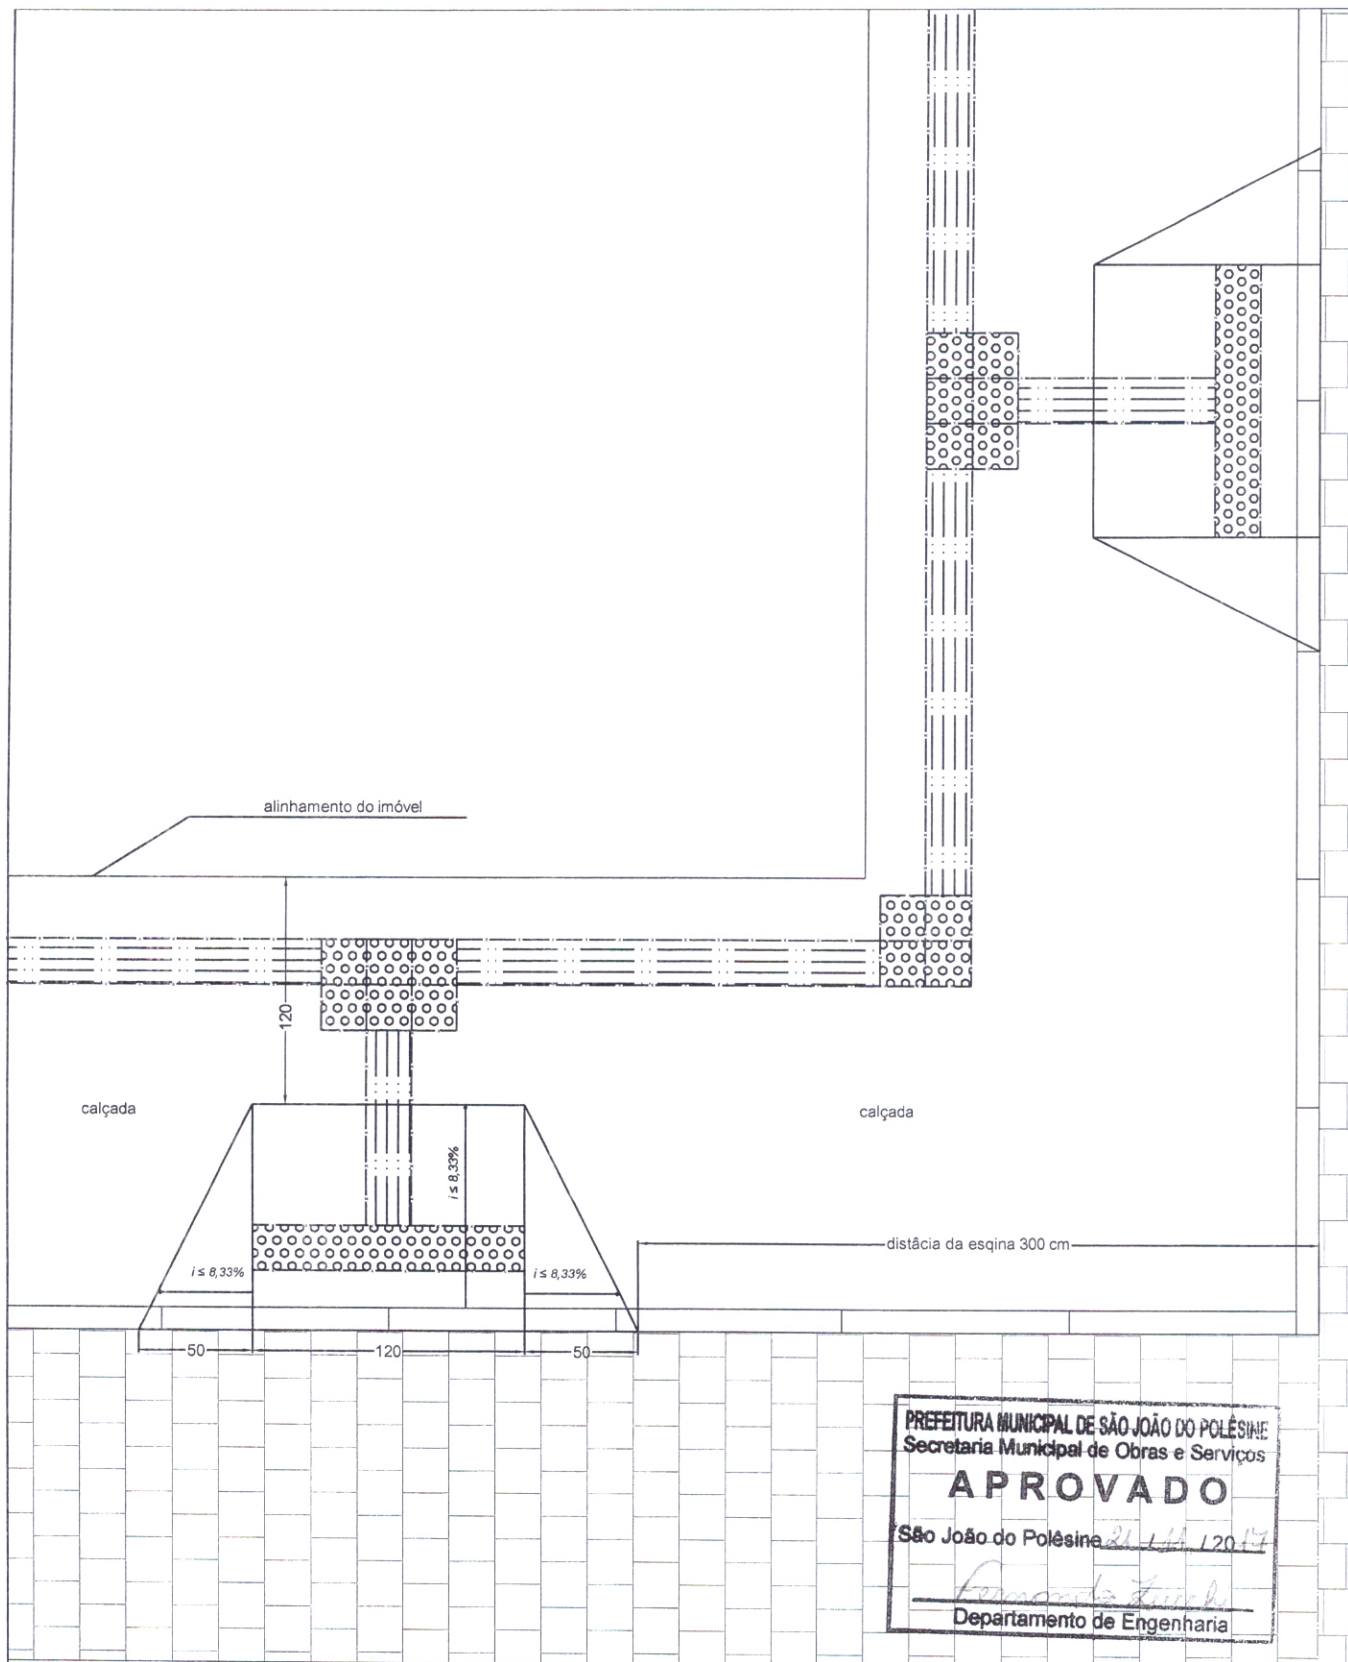

PREFEITURA MUNICIPAL DE SÃO JOÃO DO POLÊSINE - RS

LOCAL	NOVA VILA SÃO LUCAS SÃO JOÃO DO POLÊSINE - RS / CEP 97230-000	ESCALA
PROJETO	REVITALIZAÇÃO DE RUAS NA NOVA VILA SÃO LUCAS	ÁREA
TÍTULO	PROJETO GEOMÉTRICO - RAMPA ACESSIBILIDADE	DATA OUT/2017
PROPRIETÁRIO	MATIONE SONEGO - PREFEITO MUNICIPAL DE SÃO JOÃO DO POLÊSINE	PRANCHA
RESP. TÉCNICO	FERNANDO LUIZ ZUCCHI ENG. CIVIL FERNANDO LUIZ ZUCCHI - CREA RS 214941	12/12

065-48/015117596 Nosso Número: 09368275.51

Dados da ART

Agência/Código do Cedente

Tipo: PRESTAÇÃO DE SERVIÇO

Participação Técnica: INDIVIDUAL/PRINCIPAL

Convênio: NÃO É CONVÊNIO

Motivo: NORMAL

Contratado

Carteira: RS214941 Profissional: FERNANDO LUIZ ZUCCHI

E-mail: fernandozucchi@outlook.com

RNP: 2215014377 Título: Engenheiro Civil

Empresa: NENHUMA EMPRESA

Nr.Reg.:

Contratante

Nome: PREFEITURA MUNICIPAL DE SÃO JOÃO DO POLÊSINE

E-mail:

Endereço: RUA GUILHERME ALBERTI 1631

Telefone:

CPF/CNPJ: 94444247000140

Cidade: SAO JOAO DO POLESINE

Bairro.: CENTRO

CEP: UF: RS

Identificação da Obra/Serviço

Proprietário: PREFEITURA MUNICIPAL DE SÃO JOÃO DO POLÊSINE

Endereço da Obra/Serviço: NOVA VILA SÃO LUCAS

CPF/CNPJ: 94444247000140

Cidade: SAO JOAO DO POLESINE

Bairro: NOVA VILA SÃO LUCAS

CEP: UF: RS

Finalidade: PÚBLICO

Vlr Contrato(R\$):




Honorários(R\$):

Data Inicio: 02/10/2017 Prev.Fim: 29/12/2017

Ent.Classe:

Atividade Técnica	Descrição da Obra/Serviço	Quantidade	Unid.
Projeto	Topografia - Levantamento Planialtimétrico	5,20	Ha
Projeto	Estradas - Pavimentação	2.633,60	m²
Projeto	Estradas - Projeto Geométrico	2.633,60	m²
Projeto	Estradas - Sinalização	2.633,60	m²
Projeto	Estradas - Trânsito/Tráfego	2.633,60	m²
Projeto	Acessibilidade	2.633,60	m²
Memorial	MEMORIAL DESCRITIVO - PAVIMENTAÇÃO PARALELEPÍPEDO BASÁLTICO	2.633,60	m²
Orçamento	Estradas - Pavimentação	2.633,60	m²
Observações	TRECHOS DAS RUAS: "B", "F" E "G"	0,00	

ART registrada (paga) no CREA-RS em 09/11/2017

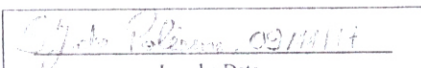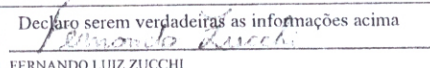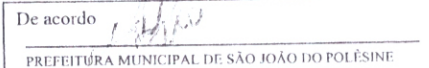 Local e Data	Declaro serem verdadeiras as informações acima  FERNANDO LUIZ ZUCCHI Profissional	De acordo  PREFEITURA MUNICIPAL DE SÃO JOÃO DO POLÊSINE Contratante
---	---	---

A AUTENTICIDADE DESTA ART PODERÁ SER CONFIRMADA NO SITE DO CREA-RS, LINK CIDADÃO - ART CONSULTA