


AV. SÃO JOÃO

RUA GUILHERME ALBERTI

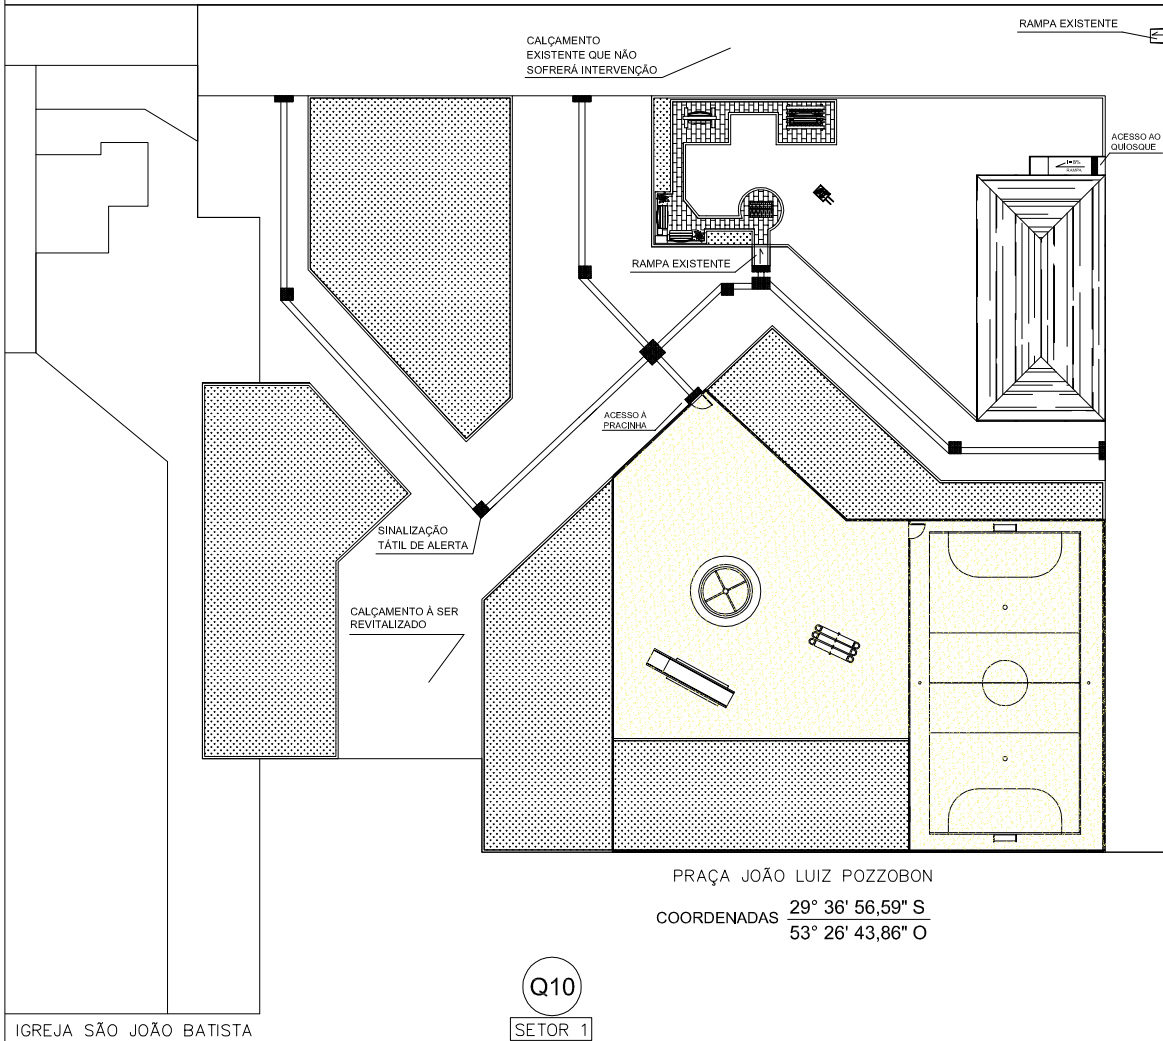

PREFEITURA MUNICIPAL DE SÃO JOÃO DO POLÊSINE – RS

LOCAL PRAÇA JOÃO LUIZ POZZOBON – AV. SÃO JOÃO, ESQUINA RUA GUILHERME ALBERTI
CENTRO – SÃO JOÃO DO POLÊSINE – RS / CEP 97230-000

ESCALA 1:500

PROJETO REVITALIZAÇÃO DA PRAÇA JOÃO LUIZ POZZOBON

ÁREA --

TÍTULO PRAÇA – CALÇAMENTO – ACESSIBILIDADE

DATA ABRIL/2018

PROPRIETÁRIO
MATIONE SONEGO – PREFEITO MUNICIPAL DE SÃO JOÃO DO POLÊSINE

PRANCHA

RESP. TÉCNICO
ENG. CIVIL LUCAS RAGUZZONI – CREA RS 219245

04/10